



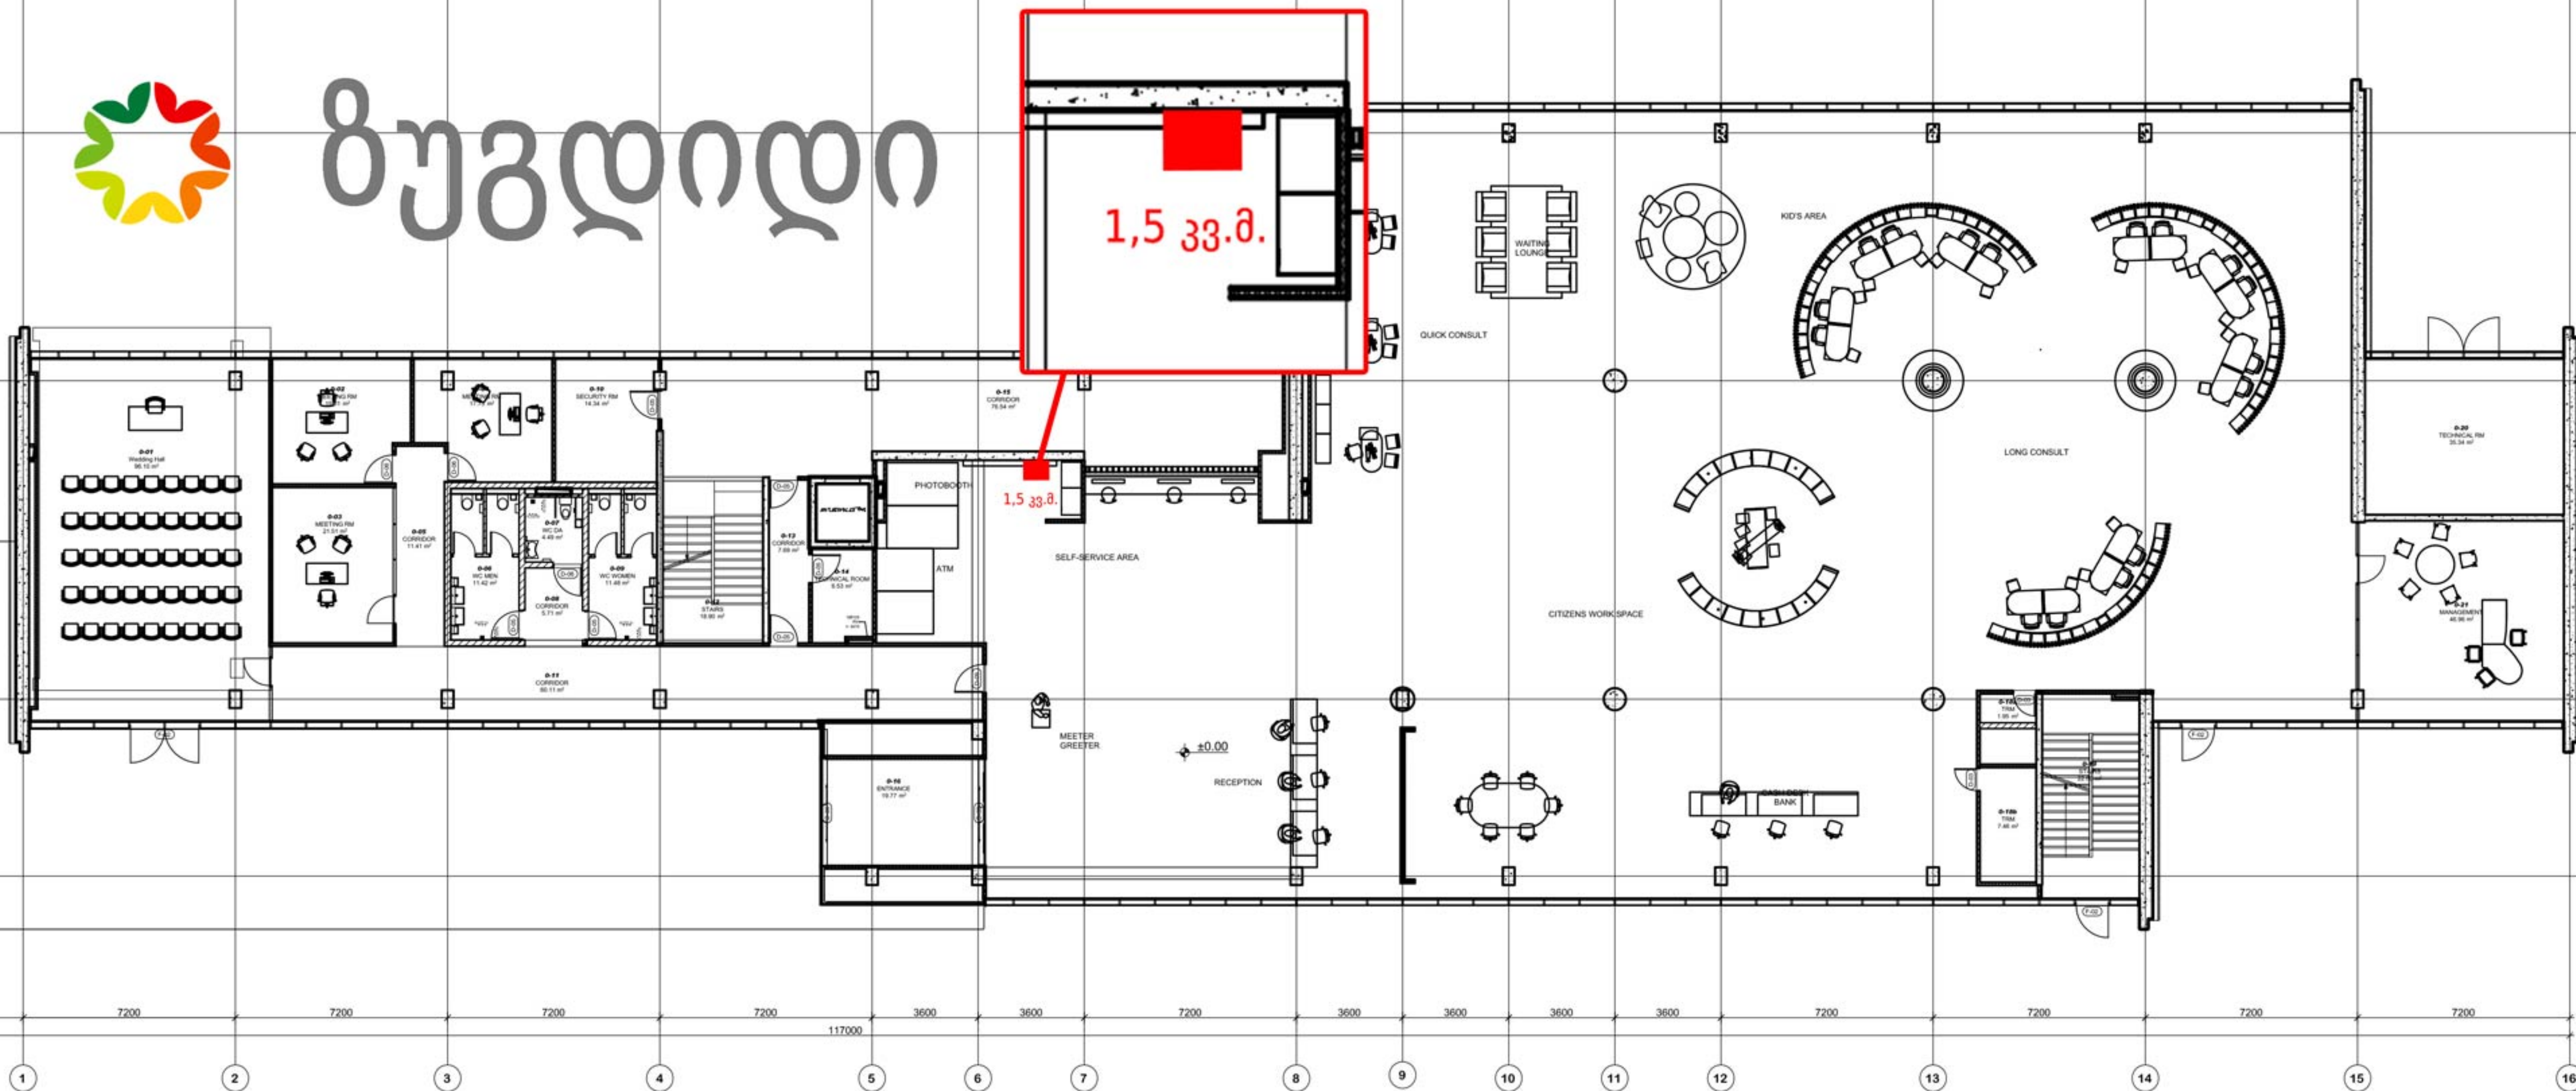

ზუგდიდი

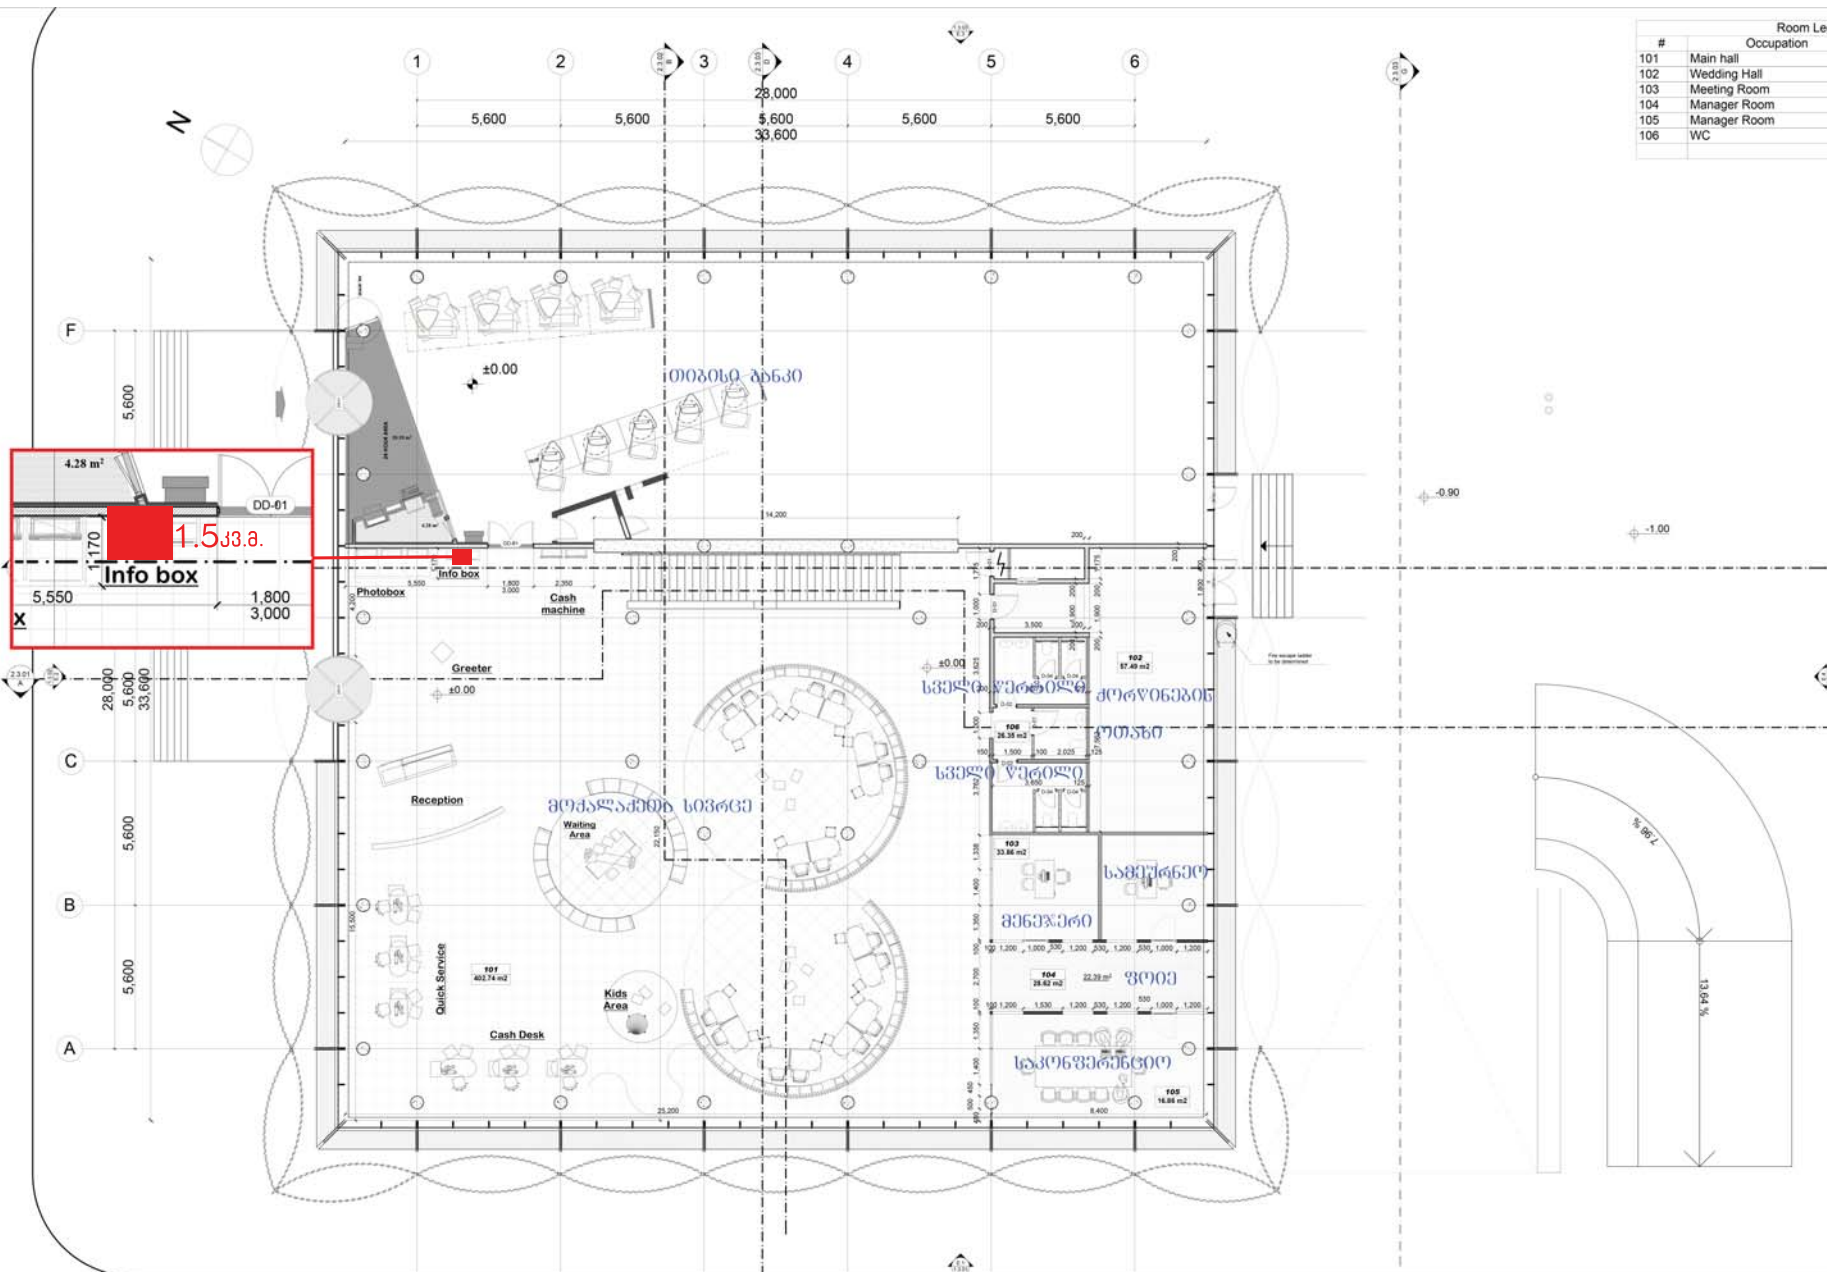

Room Legend on Level 0.00			
#	Occupation	Area	Flooring
101	Main hall	402.74	Ceramic Tile
102	Wedding Hall	57.49	Wood Floor
103	Meeting Room	33.86	Wood Floor
104	Manager Room	28.62	Wood Floor
105	Manager Room	16.86	Wood Floor
106	WC	26.35	Ceramic Tile
		565.92 m²	



Notes

For WC details, dimensions and finishes see appropriate drawings
For Stair details, dimensions and finishes see appropriate drawings

Material Descriptions

Wood Floor

Carpet

Ceramic Tiles 1

Wall Types

Gypsum Partition

Concrete Block Wall

Ceramic Tiles 2

Finish Types

All unmarked partition walls
- white paint
All columns
- clean concrete without finish
All unmarked shear walls
- clean concrete

Symbol Descriptions

Door with mark

Keynotes

Electrical Board

Electrical Symbol Descriptions

SW1 - Single Switch
SW2 - Double Switch
SW3 - Reverse Switch
SW - Main Switch

revision	description	project
# 2012-05-01	Changing Technical Space	1117
a.		stage
b.		DO
c.		scale
d.		1:100
e.		drawn by
		n.gomelauri
		date
		25-03-2012

part	description	drawing
Floor Plan Level 0.00		2.1.02
client	MINISTRY OF JUSTICE	
project	PUBLIC SERVICE CENTER, MARNEULI	
supporting architect	Hydra Bleeker	
technical design studio	4/10 KAVSAZI STREET, 0107 TBILISI, GEORGIA. PHONE: +995 (0) 22 25 39 94 FAX: +995 (0) 22 25 39 94 WEB: WWW.TDS.GE MAIL: INFO@TDS.GE	





შ.პ.ს მეტრი

ბ. შარტავას ქ. 14 მ. საბინაო ბიზნ. ცენტ. 2 14 66 25

L.T.D.METRI

J. Sartavas st. N 14, floor 8, flat N 25, tel 2 14 66 25

შიდა აზომვითი
ნახაზი

1.5.ჯგ.ბ.

შენიშვნა №01/2-ის
I სართული

133.65 m²

275.73 m²

23.61 m²

10.52 m²


16.70 m²

14.84 m²

19.98 m²

საერთო
ფართი:

496.63 კვ.მ

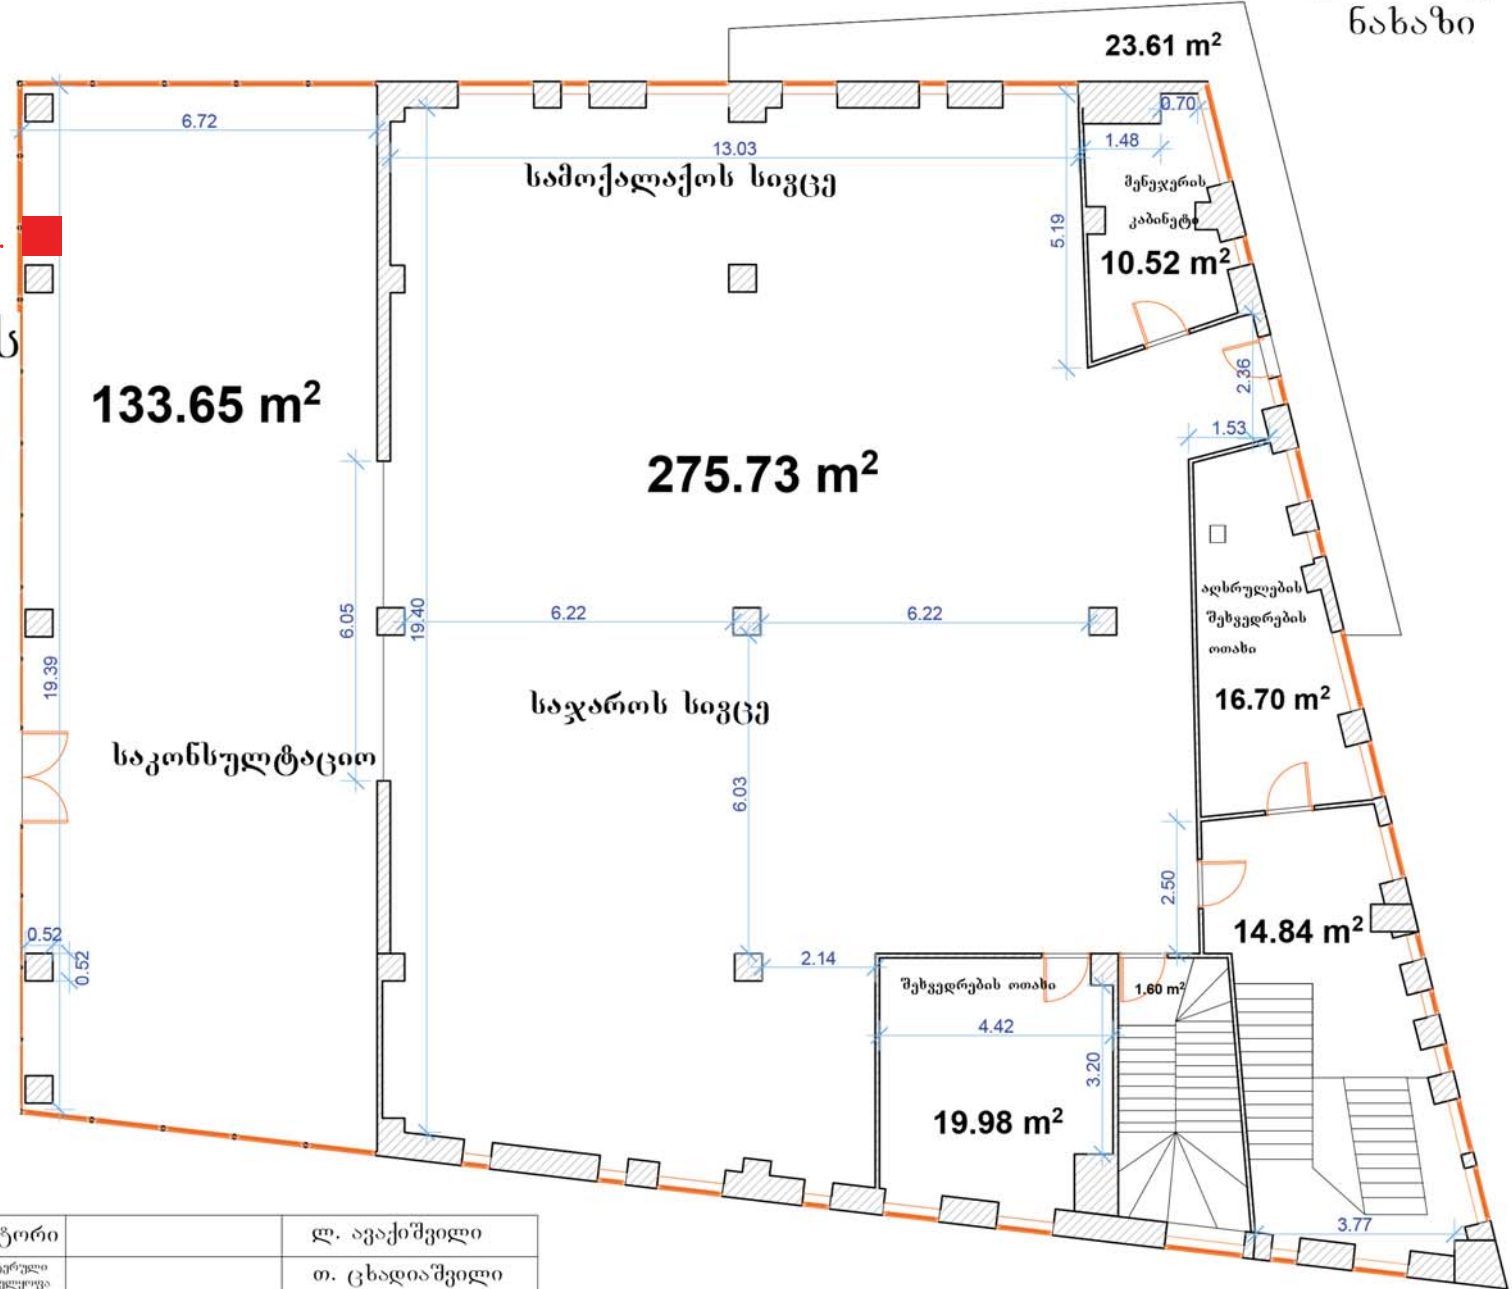

მისამართი	ქალაქი რუსთავი, "ახალგაზრდობის პარკი"-ს მიმდებარე ტერიტორია		დირექტორი	ლ. ავაქიშვილი
			კომპიუტერული უსრუფელოფი	თ. ცხადიაშვილი
აზომვა ჩატარდა	27.12.2012	მასშტაბი 1:100	აზომვა შეასრულა	თ. ჩადუნელი
			დამკვეთი	ს.ს.ი.პ. საჯარო რეესტრის ეროვნული სააგენტო



შ.პ.ს მეტრი


შარტავას ქ. №14 II სართული ტელ: 2 14 66 25

L.T.D.METRI

SHARTAVA STR 14 II FLOOR TEL: 2 14 66 25

- 1 - ფილიალის მენეჯერი;
- 2 - შეხვედრების ოთახი N1;
- 3 - დანაშაულის პრევენციის ცენტრი
- 4 - სამეურნეო სამსახურის მენეჯერი
- 5 - სამზარეულო;
- 6 - საქართველოს ბანკი 24 სთ (ღია ფართი, ოთახი არ არის);
- 7 - კაფეს ტერიტორია;


ოთახი
ნაწილი, შესასვლელი გარედან.

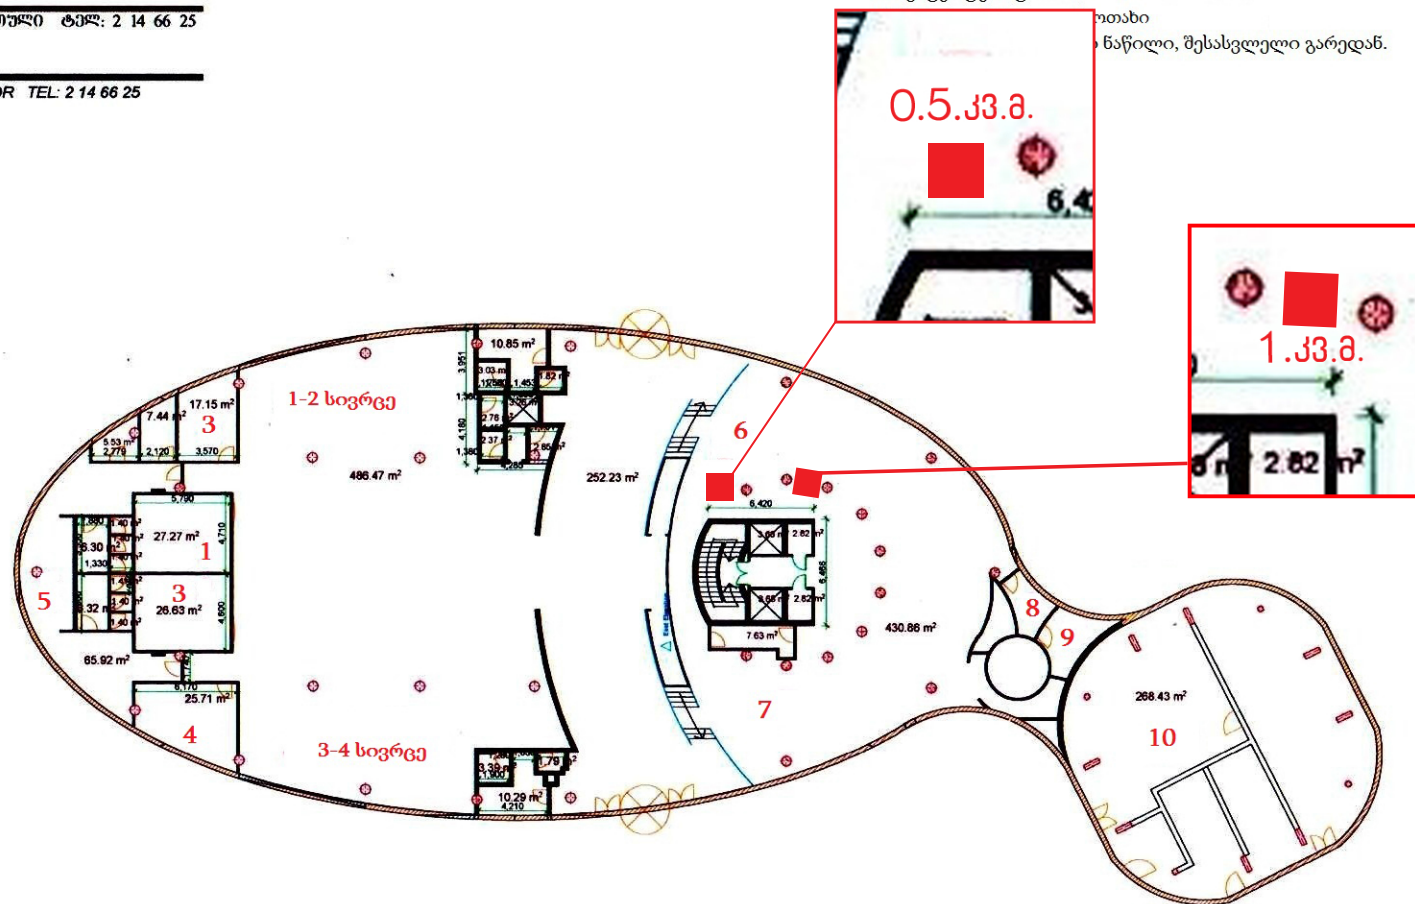

საერთო ფართი: 1697.7 კვ.მ

იუსტიციის სახლის შედა აზომებითი ნახაზი მისამართი: ქ. ბათუმი, შ. ხიმშიაშვილის ქუჩა			
I სართულის გეგმა	დირექტორი	ლ. ავაქიშვილი	
	დამკვეთი	სსიპ საჯარო რეესტრის ეროვნული სააგენტო	
მ 1:300	შემსრულებელი	თ. კალატოზიშვილი	

ოგბეჭდის მისამართი	ქ. ქუთაისი, ორ. აგაშის ბაზარი №20 (ნაკვეთი №1)
დაინერესებულ პირი	ხმის აღწერის პერსონალი პირი
აღწერის თარიღი	10.12.2012

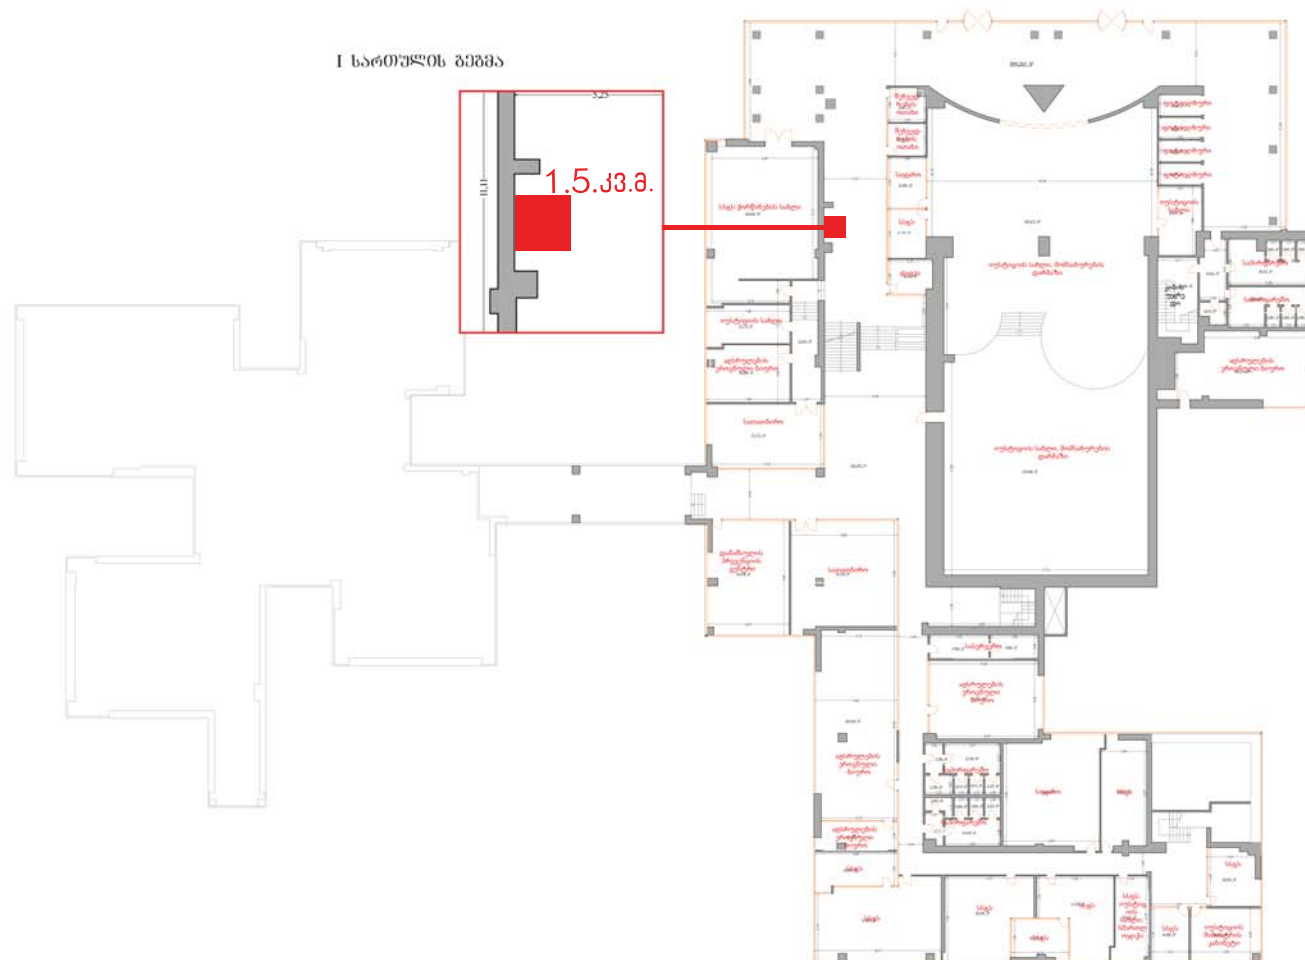

აღწერის პერსონალი	შპს „თბილისი-ჯგუფი“	შენიშვნის მონაცემები	მასშტაბი
თ. პერსონალი	დაინერესებული პირი	შენიშვნის მონაცემები	1:200
შ. პერსონალი	2 40 06 60	შენიშვნის მონაცემები	