


ქ. ქუთაისის თვითმმართველი ერთეულის საკუთრებაში არსებული
 ნაკვეთიდან იჯარით გასაცემი მიწის ნაკვეთის
 მდებარეობის სიტუაციური ნახაზი

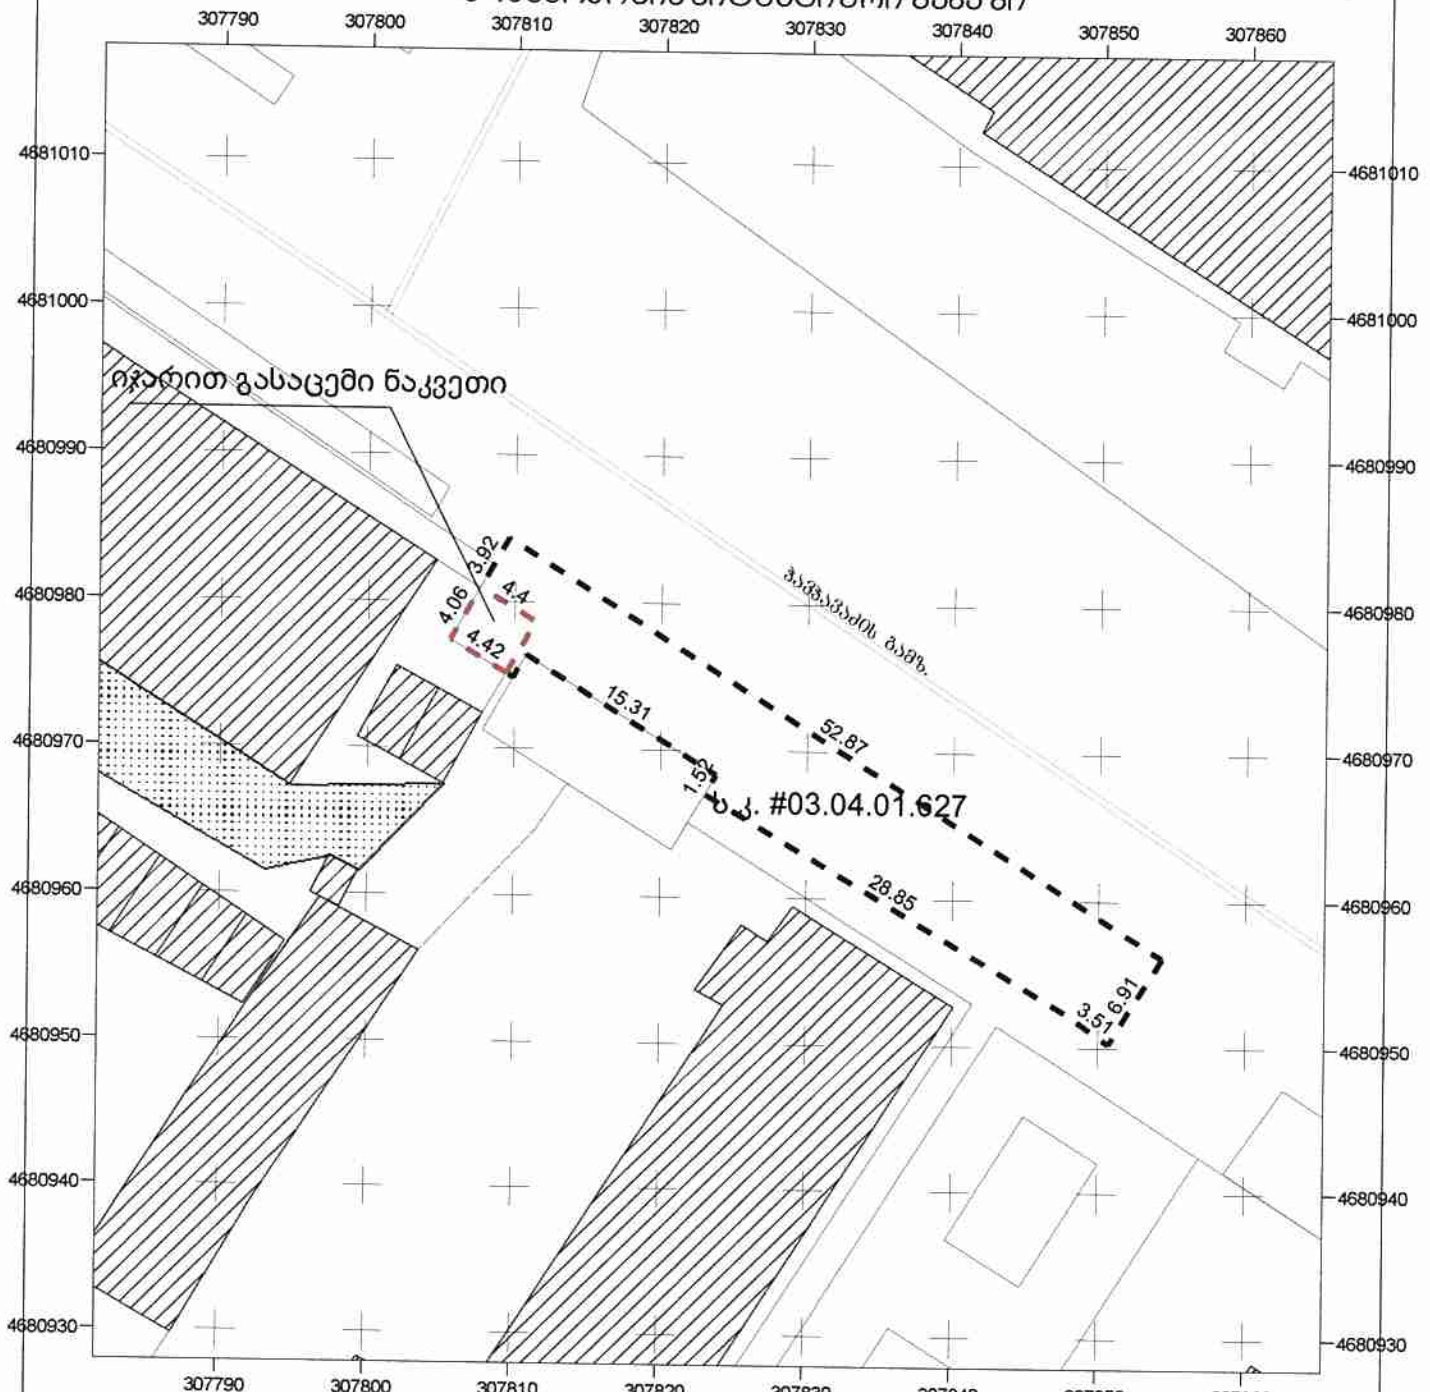

პროექცია - UTM ზონა - T 38, კოორდინატთა სისტემა - WGS 84 მასშტაბი: 1:500

მისამართი: ქუთაისი, ი ჭავჭავაძის გამზირი #55-ის მიმდებარედ აზომილი ფართობი: 18.00 კვ.მ.

დანიშნულება: არასასოფლო-სამეურნეო ხაზობრივი ნაგებობის ფაქტობრივი სიგრძე ხაზობრივი ნაგებობის გეგმარგბითი სიგრძე ხაზობრივი ნაგებობის წერტილოვანი ობიექტი

- პირობითი აღნიშვნები
- ნაკვეთის ფიქსირებული საჯადასტრო საზღვარი
 - - - ნაკვეთის არაფიქსირებული საჯადასტრო საზღვარი
 - შენობა, შენობის ნომერი/სართულიანობა
 - მშენებარე ნაგებობა
 - სერვიტუტი
 - UTM კოორდინატთა ბაღე
 - გარდაცემის წერტილები

საამზომველო კომპანია **შპს იბერია კადასტრი**
 ქ. ქუთაისი, ირ. აბაშიძის გამზირი №7/25
 ტელ: 599 564855; 599 118092
 Email: iberia-mano@rambler.ru

დირექტორი ვ. ხიხარულიძე

დაინტერესებული პირი **თეა ფურცხვანიძე**

თარიღი: 11.04.2017 წელი

შენიშვნა: