




საქართველოს იუსტიციის სამინისტრო
საჯარო რეგისტრის ეროვნული სააგენტო
საკადასტრო გეგმა

მიწის ნაკვეთის საკადასტრო კოდი:
ბანკხალების რეგისტრაციის ნომერი:
მიწის ნაკვეთის ფართობი:
ღანიშნულება:

41 09 39 195
882015440291
1541 კვ.მ.
არასასოფლო-სამეურნეო

გომზადების თარიღი:

06.08.15

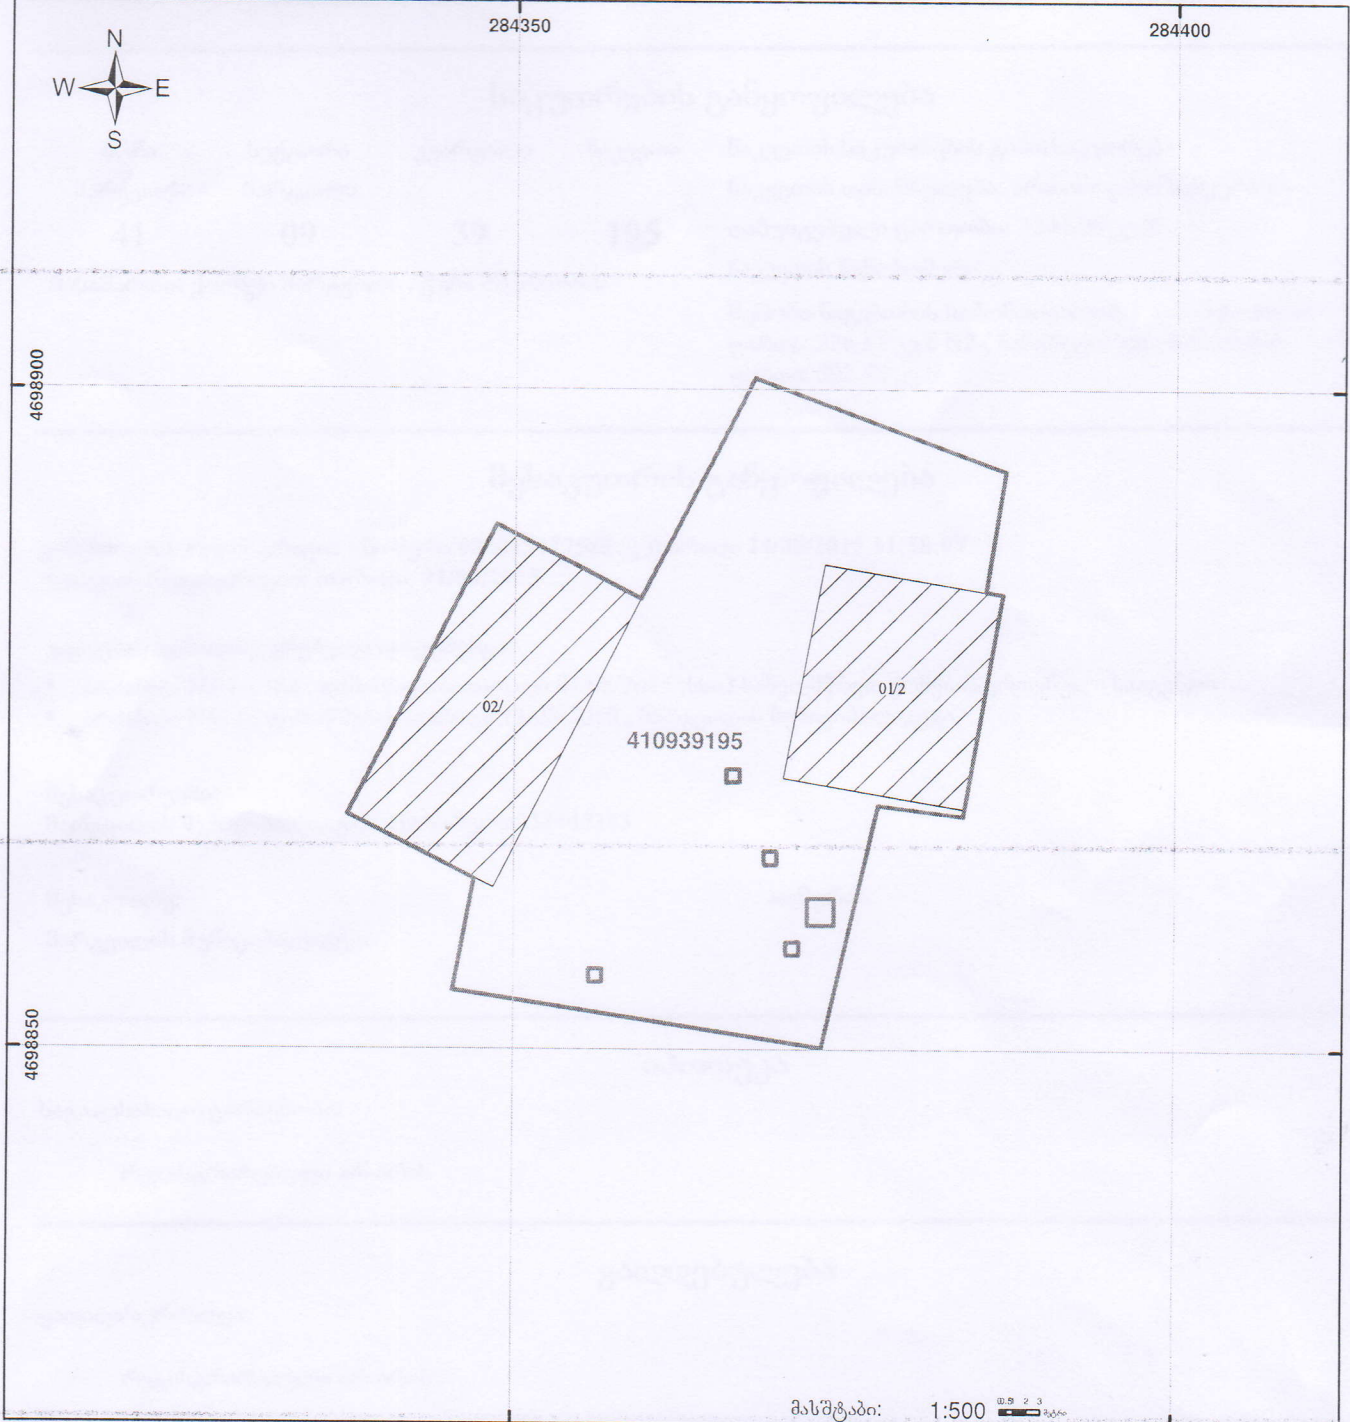

მასშტაბი: 1:500



შენიშვნა-ნაგებობა,
პირობითი ნომერი/სართულიანობა



ფაღდებულება



ხაზობრივი ნაგებობა



მიწის ნაკვეთის საკადასტრო საზღვარი



შშენებარე ნაგებობა

UTM

(საერთაშორისო)
სისტემის კოორდ.