




სსიპ-სახელმწიფო ქონების ეროვნული სააგენტო
შიდა ავთომატიონი ნახაზი

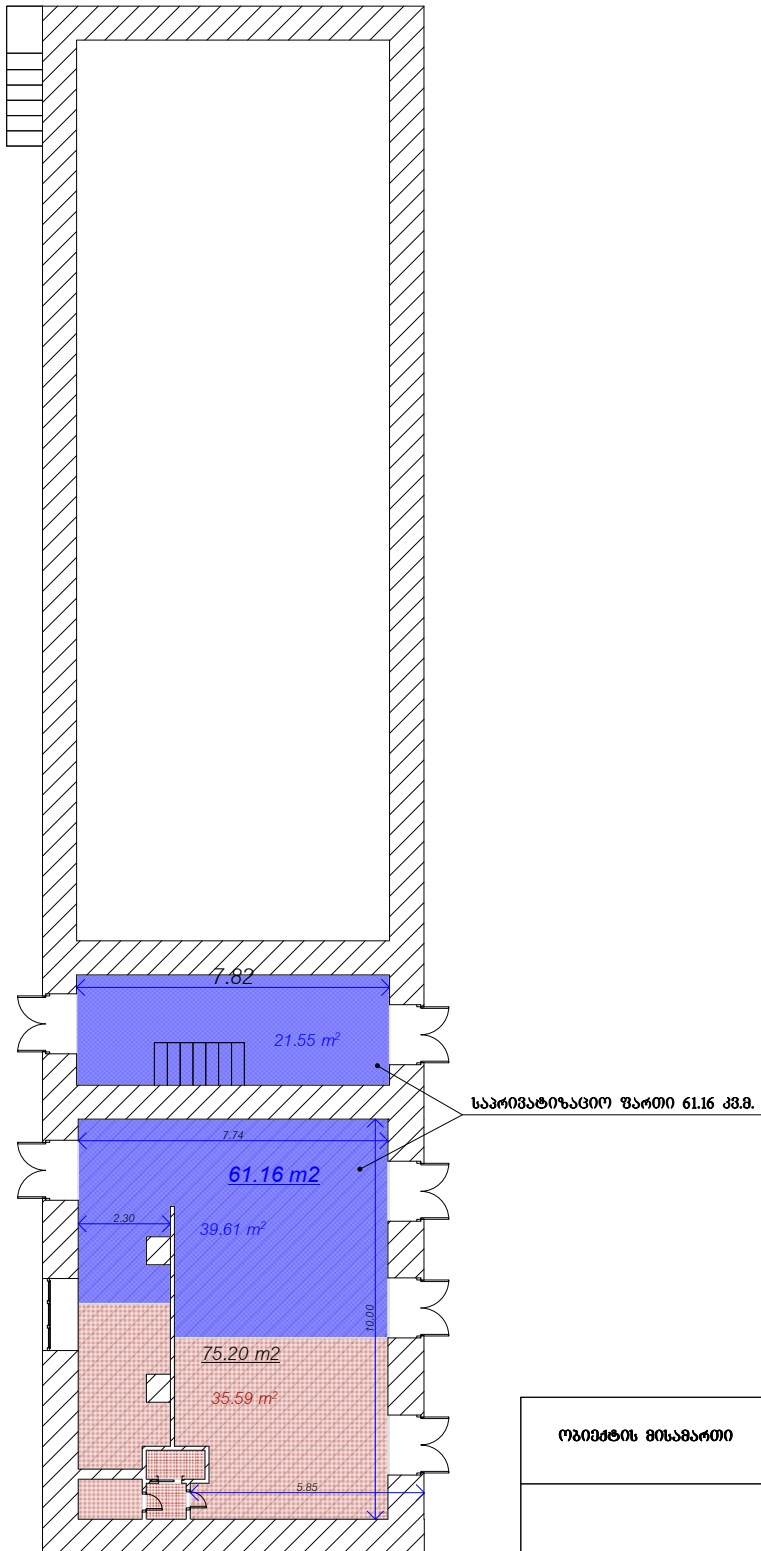

I სართულის გეგმა
სასარგებლო ფართობი
96.75 კვმ (სახელმწიფო)

ობიექტის მისამართი	მესტია, სეტის მრედანი №7		მასშტაბი: 1:200
ავთომატიონის თარიღი: 01.02.2016	შემსრულებელი	ბ. კორტავა	
	დამკვეთი:		
მისაქმობი	სახელმწიფო	შენიშვნა:	