


საკადასტრო აბეზმითი / აზომვითი ნახაზი

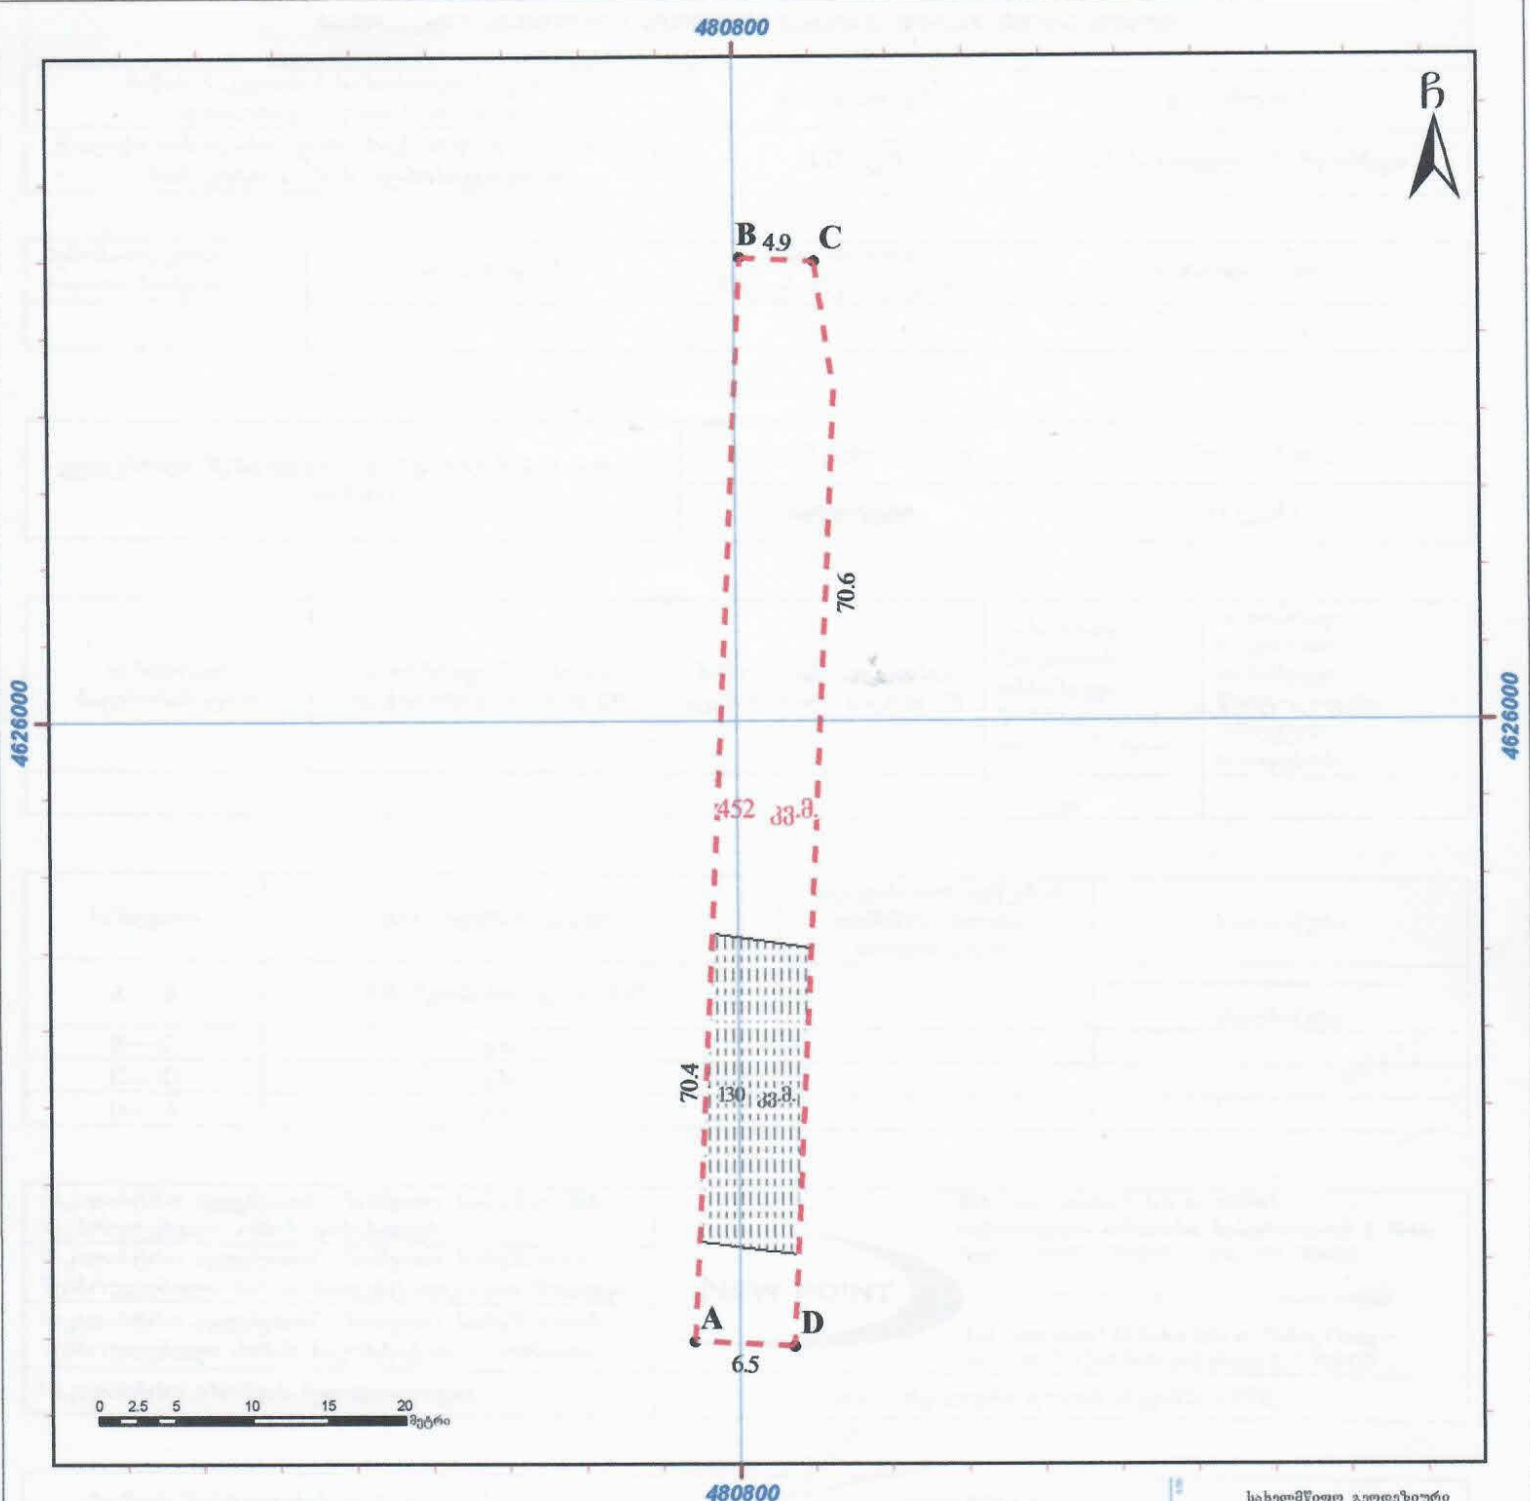

მასშტაბი: 1:500

სახელმწიფო გეოდეზიური კოორდინატთა სისტემა
WGS_1984_UTM_Zone_38N

მისამართი: ქალაქი თბილისი, ყოფ. საქ. პოლიტ-უნივერსიტ. სამაკეტრ ბაზის აღმოსავლეთით	ნაკვეთის ფართობი:	452 კვ.მ.
დანიშნულება: არასასოფლო სამეურნეო	ხაზობრივი ნაგებობის ფაქტობრივი სიგრძე:	— მეტრი
პირობითი აღნიშვნები	ხაზობრივი ნაგებობის გეგმარებითი სიგრძე:	— მეტრი
• წერტილი	ხაზობრივი ნაგებობის წერტილოვანი ობიექტი:	რაოდენობა
— ნაკვეთის ფიქსირებული საზღვარი	<p>შპს „ნიუ პოინტ“, სს 404883943 საქართველო, თბილისი, საბურთალოს ქ. №44; ტელ: (+99532) 2945808 . მობ. 557 704433 www.newpoint.ge info@newpoint.ge Ltd „new point“ 44 SaburTalo street, Tbilisi, Georgia, tel. (+99532) 2945808, cell phone: 557 704433</p>	
- - - ნაკვეთის არაფიქსირებული საზღვარი		
▨ ვალდებულება	საკადასტრო აღწერაზე უფლებამოსილი პირი:	გ. კირკიტაძე
შენიშვნა-ნაბეზობა/მღებომაარეობა	დაინტერესებული პირი:	მცხეთის მუნიციპალიტეტი
▨ აშენებული		
□ დანგრეული/ნანგრევი		
⋯ მუხანაპარი		
— ხაზობრივი ნაგებობა		



