



N16/10/19

09  
16.10.2019 წელი

## სახელმწიფო ქონების ეროვნულ საგენტოს

ქალბატონო/ბატონო,

მოგახსენებთ, რომ 2019 წლის 10 სექტემბერს მივიღეთ თქვენს მიერ გამოგზავნილი N6/52863 წერილი. აღნიშნული წერილის თანახმად, ითხოვთ ჩვენს მოსაზრებებსა და რეკომენდაციებს ქ. თბილისში, ქიზიყის ქ. N21-ში მდებარე 600 კვ.მ. მიწის ნაკვეთის პრივატიზების საკითხზე.

მოგმართავთ წინამდებარე წერილით და გაცნობებთ, რომ საპრივატიზებო ტერიტორიას კვეთს ჩვენს საკუთრებაში არსებული ხაზოვანი ნაგებობა (ს/კ 01.02.277), კერძოდ ბუნებრივი გაზის მიღსადენი.

2013 წლის 24 დეკემბრის საქართველოს მთავრობის N365 დადგენილების თანახმად, მიღსადენის ოპერირებას (ექსპლუატაციას) ზედამხედველობას ამავე მიღსადენის მესაკუთრე, ჩვენს შემთხვევაში შპს „კნაუფ გიპს თბილისი“. მაგისტრალური მიღსადენებს აქვთ დაცვის ორი ზონა, რომელთაგანაც თითოეული ვრცელდება გარკვეული მანძილით. კერძოდ, დაცვის I ზონა ვრცელდება მიღსადენის ღერძიდან და/ან მიღსადენთან დაკავშირებული ობიექტის პერიმეტრიდან 4 მეტრზე ყველა მხარეს. ხოლო დაცვის II ზონა ვრცელდება I ზონის გარეთა საზღვრიდან 6 მეტრზე (დაბალი წნევის გაზისადენებისთვის მუშა წნებით 0,3 მგპა-დან 1,2 მგპა-ს ჩათლით, როგორიც არის ჩვენი კუთვნილი მიღსადენი).

ამავე დადგენილების მეხუთე მუხლის მე-5 პუნქტის თანახმად, დაცვის II ზონაში იკრძალება ნებისმიერი საქმიანობა, რომელმაც შეიძლება გამოიწვიოს ბუნებრივი გაზის მიღსადენის ნორმალური ფუნქციონირების დარღვევა, კერძოდ:

ა) ნებისმიერი სახის შენობის და/ან ნაგებობის მშენებლობა;

რეგისტრაციის ნომერი: 205181532  
Knauf Gips Tbilisi GmbH Kiziki Str. 17, 0182 Tbilisi, Georgia, Tel: +995 32 243532; 243531  
შპს კნაუფ გიპს თბილისი, ქიზიყის ქ. 17, 0182 თბილისი, საქართველო





- ბ) ასაფეთქებელი ნივთიერებების გამოყენება;
- გ) ნებისმიერი სახის შედუღება, ცეცხლის დანთება ან/და ხანძარსაშიში სამუშაოების ჩატარება;
- დ) ადვილად აალებადი, კოროზიული ან ტოქსიკური სითხეების შენახვა ან დაღვრა;
- ე) ფურაჟის, სასუქის და სხვა მასალების შენახვა;
- ვ) მანქანების ან სხვა მოძრავი აგრეგატების გასაჩერებლად სადგომების მოწყობა;
- ზ) დაღვრილი ნავთობის შეგროვების და გავრცელების შეკავების მიზნით მოწყობილი საცავების, არხების ან თხრილების შეცვლა ან დაზიანება;
- თ) მაგისტრალური მილსადენის დამცავი ნაგებობების შეცვლა ან დაზიანება;
- ი) ნებისმიერი სახის საქმიანობა, რომელმაც შეიძლება გამოიწვიოს ზონის დატბორვა;
- კ) იმ სახეობის ნარგავების დარგვა, რომლებიც არ არის ნებადართული ამ წესის დანართში მოცემული ნარგავების განთავსების სქემით.

**ამავე დადგენილების მეხუთე მუხლის მე-6 პუნქტის თანახმად, დაცვის II ზონაში ოპერატორის (მესაკუთრის) წინასწარი წერილობითი თანხმობის გარეშე იკრძალება:**

- ა) ამ მუხლის მე-3 პუნქტში აღნიშნული საქმიანობა;
- ბ) 30 სმ-ზე მეტი სიღრმის ახალი საირიგაციო ან სადრენაჟო არხების გაყვანა;
- გ) მიწის საფარის ამაღლება ან დადაბლება;
- დ) ნებისმიერი დანიშნულების ჭაბურღილის მოწყობა.

**ამავე დადგენილების მეხუთე მუხლის მე-7 პუნქტის თანახმად, მაგისტრალური მილსადენის უსაფრთხოების III ზონაში ოპერატორის (მესაკუთრის) რეკომენდაციის და/ან ტექნიკური პირობის გარეშე იკრძალება:**

- ა) შენობა-ნაგებობების, მათ შორის, მასობრივი თავშეყრისათვის განკუთვნილი ნაგებობების მშენებლობა;
- ბ) მსხვილ მუხტიანი აფეთქებები;
- გ) წიაღისეულის მოპოვება;
- დ) მდინარეების, არხების, წყალსაცავების, ტბების კალაპოტის შეცვლა ან ჰიდროტექნიკური ნაგებობის მშენებლობა.

შესაბამისად, გთხოვთ ამჟამად გასაცემი პრივატიზების ნებართვის გაცემის დროს გაითვალისწინოთ ზემოთ მითითებული აკრძალვები და მომავალ მესაკუთრეს ქონების პრივატიზირების შემთხვევაში, ქონების ამონაწერის ვალდებულებით ნაწილში მიეთითოს ზემოთ მითითებული შეზღუდვების თაობაზე.

ასევე, მომავალ მესაკუთრეს დაევალოს აღნიშნულ უძრავ ქონებაზე აწარმოოს ნებისმიერი სამუშაოები/საქმიანობა შპს „კნაუფ გიპს თბილისის“-ს უფლებამოსილი წარმომადგენლის თანდასწრებით.



ზემოთ მითითებული მოთხოვნების გარდა, რათქმაუნდა მომავალმა მესაკუთრემ უნდა დაიცვას საქართველოში მოქმედი კანონმდებლობა, უსაფრთხოების წესები, ტექნიკური ნორმები და ამ სფეროში მოქმედი სხვა სავალდებულო ნორმატიული აქტები.

თანდართული დოკუმენტები:

1. საკადასტრო აზომვითი ნახატი - 1 ფურცელი;
2. იხ. <https://matsne.gov.ge/ka/document/view/2156463?publication=5>

პატივისცემით,  
შპს „კნაუფ გიპს თბილისი“-ს  
ტექნიკისა და წარმოების დირუქტორი რევაზ გობაძე




საკონტაქტო ტელ: 577 379630  
რევაზ ნარიმანიძე  
შპს „კნაუფ გიპს თბილისი“-ს მთავარი ენერგეტიკი

ნაკვეთის მისამართი	ქ. თბილისი, ქუჩა ქიშიერი, № 17/ ქობილისი, ქუჩა გნუქიძის, № 7/ ქ. თბილისი, ქუჩა ქიშიერი, № 17, ( ნაკვ. № 3/18 ) / ქ. თბილისი, ქუჩა ქიშიერი, № 17, ( ნაკვ. № 3/31 )		
ნაკვეთის დანიშნულება	არასასოფლო სიმეურნეები		
მატებითი	—		
ნაკვეთის ფართობი	57407 მმ. მ.		
აზომვის თარიღი	23.06.2015	მიზრი	1:5000

ა. პ. ს. **MAGNITUDE**  
ვ. ფშაველას V კვარტიალი კორპუსი 4 ბინა №



ვაქტიური მის: სანაპიროს ქ. № 2 ა  
I სადარბაზო სართული I  
ტელ: 293 40 17

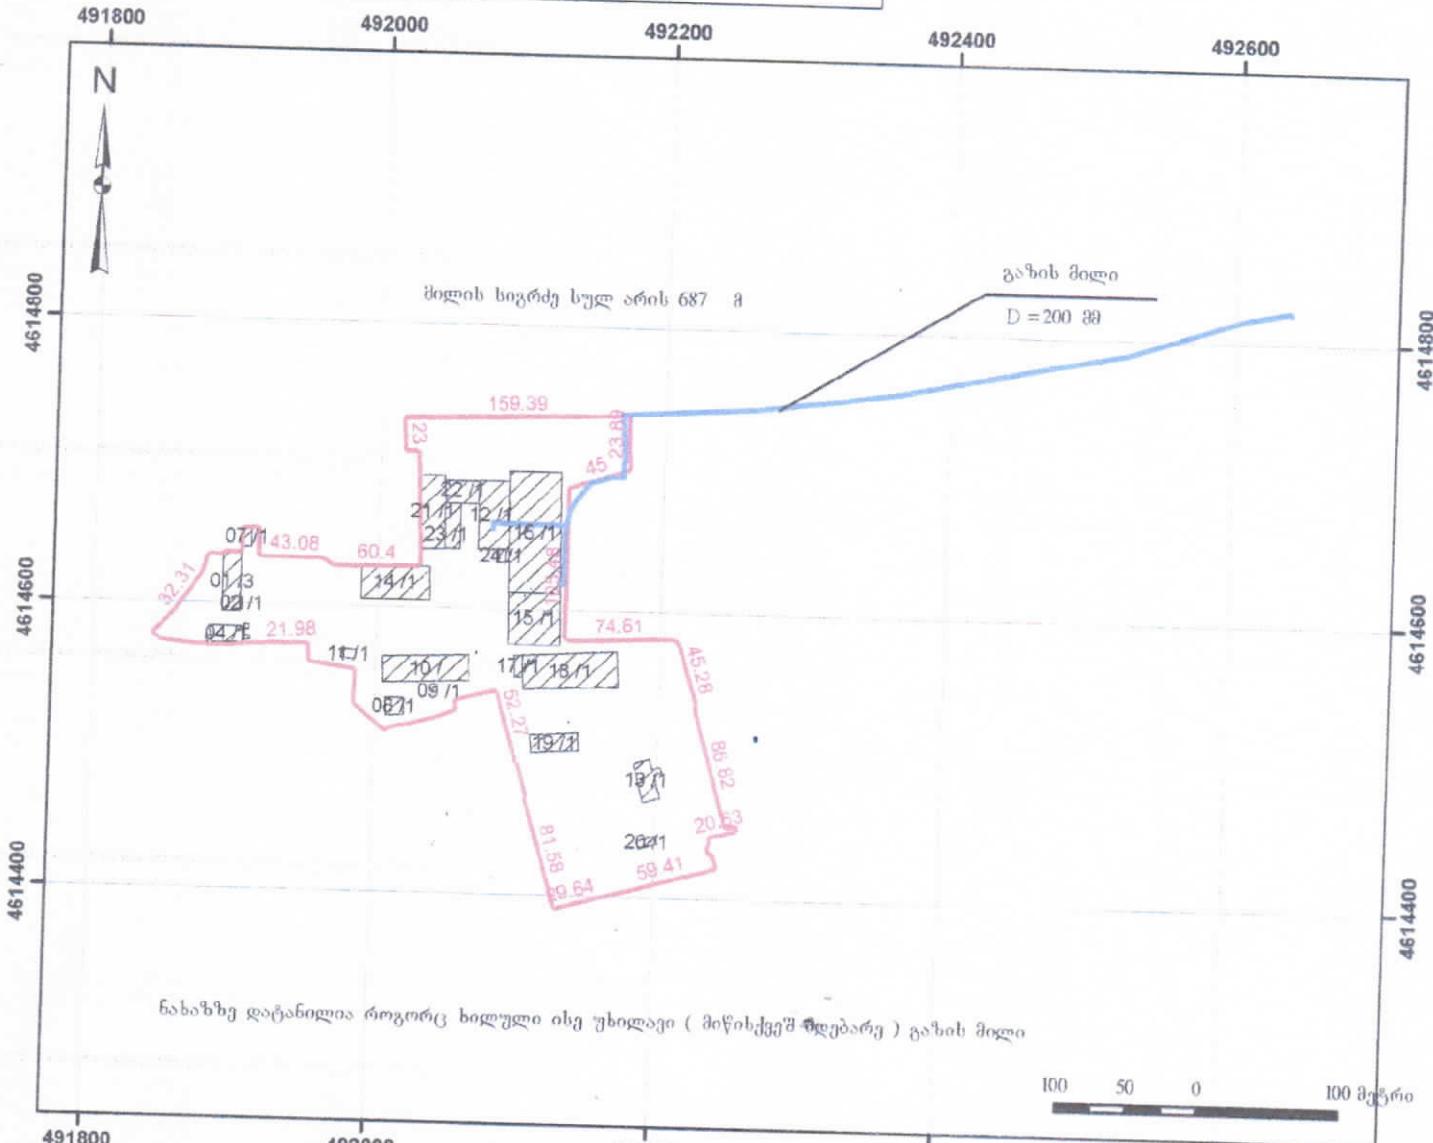

ნახაზზე დატანილია როგორც ხილული ისე უხილავი ( მიწისქვეშ მდგბარე ) გაზის მილი

პირობითი აღნიშვნები	კომპიუტერული დამუშავება	ბ. აუსრაშვილი 35 ქადაგი
— გაზის მილი		
— ნაკვეთის საკადასტრო საზღვრები		
// შენობა		
	შპს „ქაუფ გიპს თბილისი“ ID: 205181532	
		404894155
		ნაკვეთის საზღვრები მითითებულია დამკვითის მიზანით

პროექტი: UTM 38 N  
საკოორდინატო სისტემა: WGS 84

