


# ქიული შარტავას გამზირი

ტბელ აბუსერიძის ქუჩა

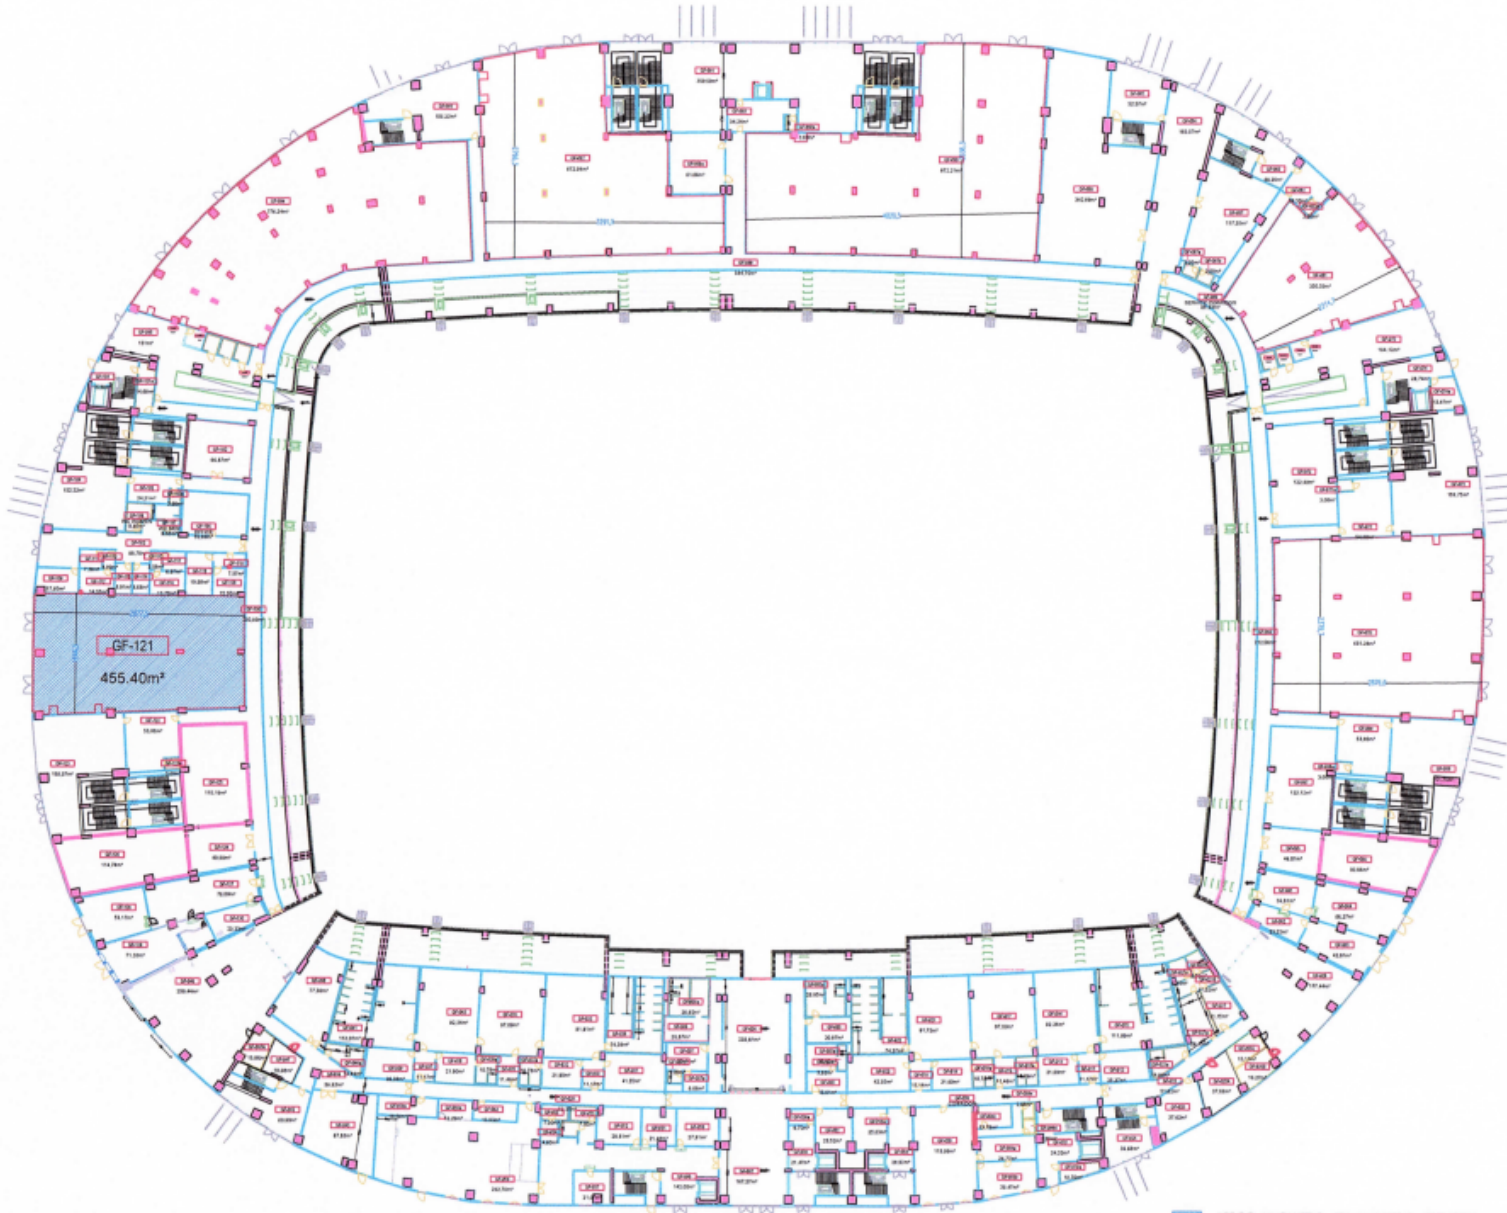

ქიურიზი შარტი GF-121

ლ. გულიაშვილის ქუჩა

ექსპლიკაცია

პროექტი 60შნპპ

ღამკვეთი:

აჭარის შინაანთა და  
ეკონომიკის სამინისტრო

შენიშვნები

პროექტის სახელწოდება

შიდა აბრეშვითი ნახაზი

მის. ძ. ბათუმი, ქიული შარტავას  
გამზირი №13

შივისპირა საბრეშვი (GF)

უფლებამოსილი პირი:  
უ. კვიციანი  
II კატეგორიის უფროსი სპეციალისტი:  
0. ჯიბლაძე



სსიპ ტექნიკური და  
სამშენებლო ლაბორატორია



ფორმატი A3	
ბათუმი 2021	მაშტაბი 1 : 620

კ. ბაბრატიონის ქუჩა