


ქიული შარტავას ბაზიირი

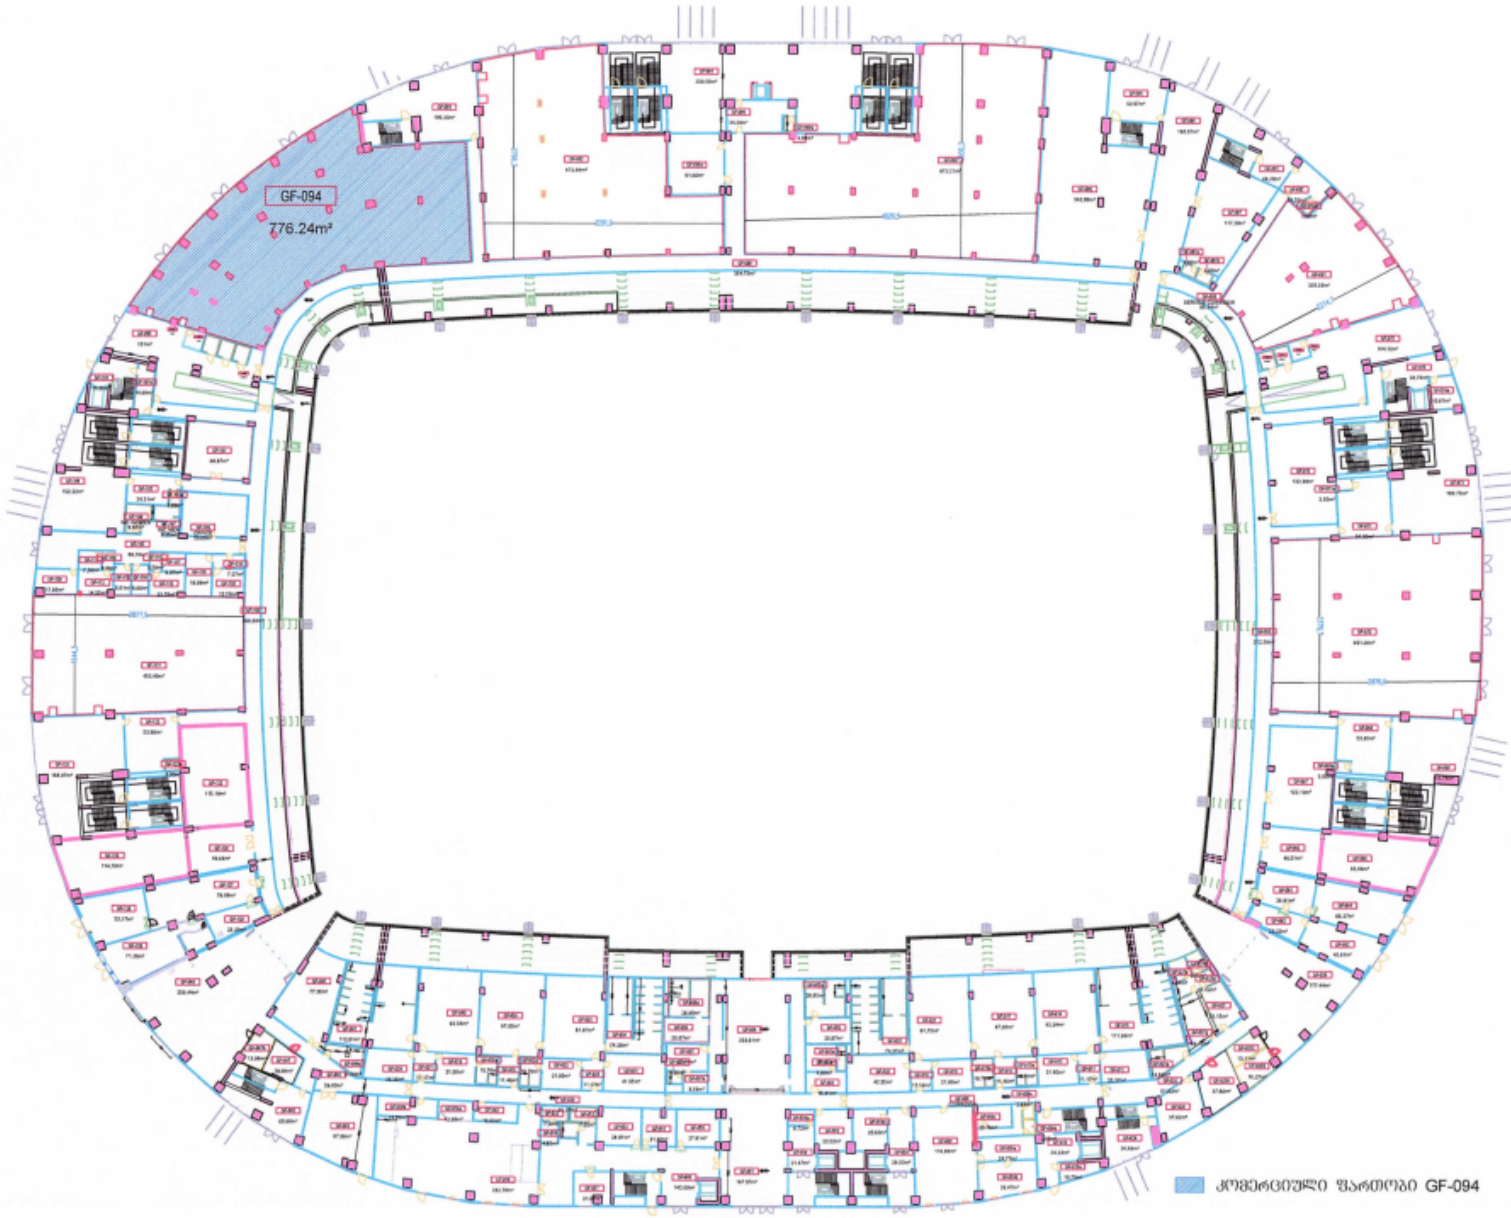

ლ. ბულიაშვილის ქუჩა

ტბელ აბუსერიძის ქუჩა

ექსპლიკაცია

პრობიტი 60შენაბი

ღამკვეთი:

აჭარის შინანსთა და ეკონომიკის სამინისტრო

შენიშვნები

პროექტის სახელწოდება

შიღა აზრშითი ნახაზი

მის: ძ. ბათუში, ქიული შარტავას ბაზიირი №13

შიწისპირა სართული (GF)

სუფლანაშიტი პირი: შ. კვიციანი
 II კატეგორიის სართული სპეციალისტი: ი. ჯიბლაძე

სსიპ ტექნიკური და საშენებლო ლაბორატორია



ფორმატი A3	
ბათუში 2021	მაშტაბი 1 : 620

კ. ბაბრატიონის ქუჩა