


ქიული შარტავას გამზირი

ტბელ აბუსერძიძის ქუჩა

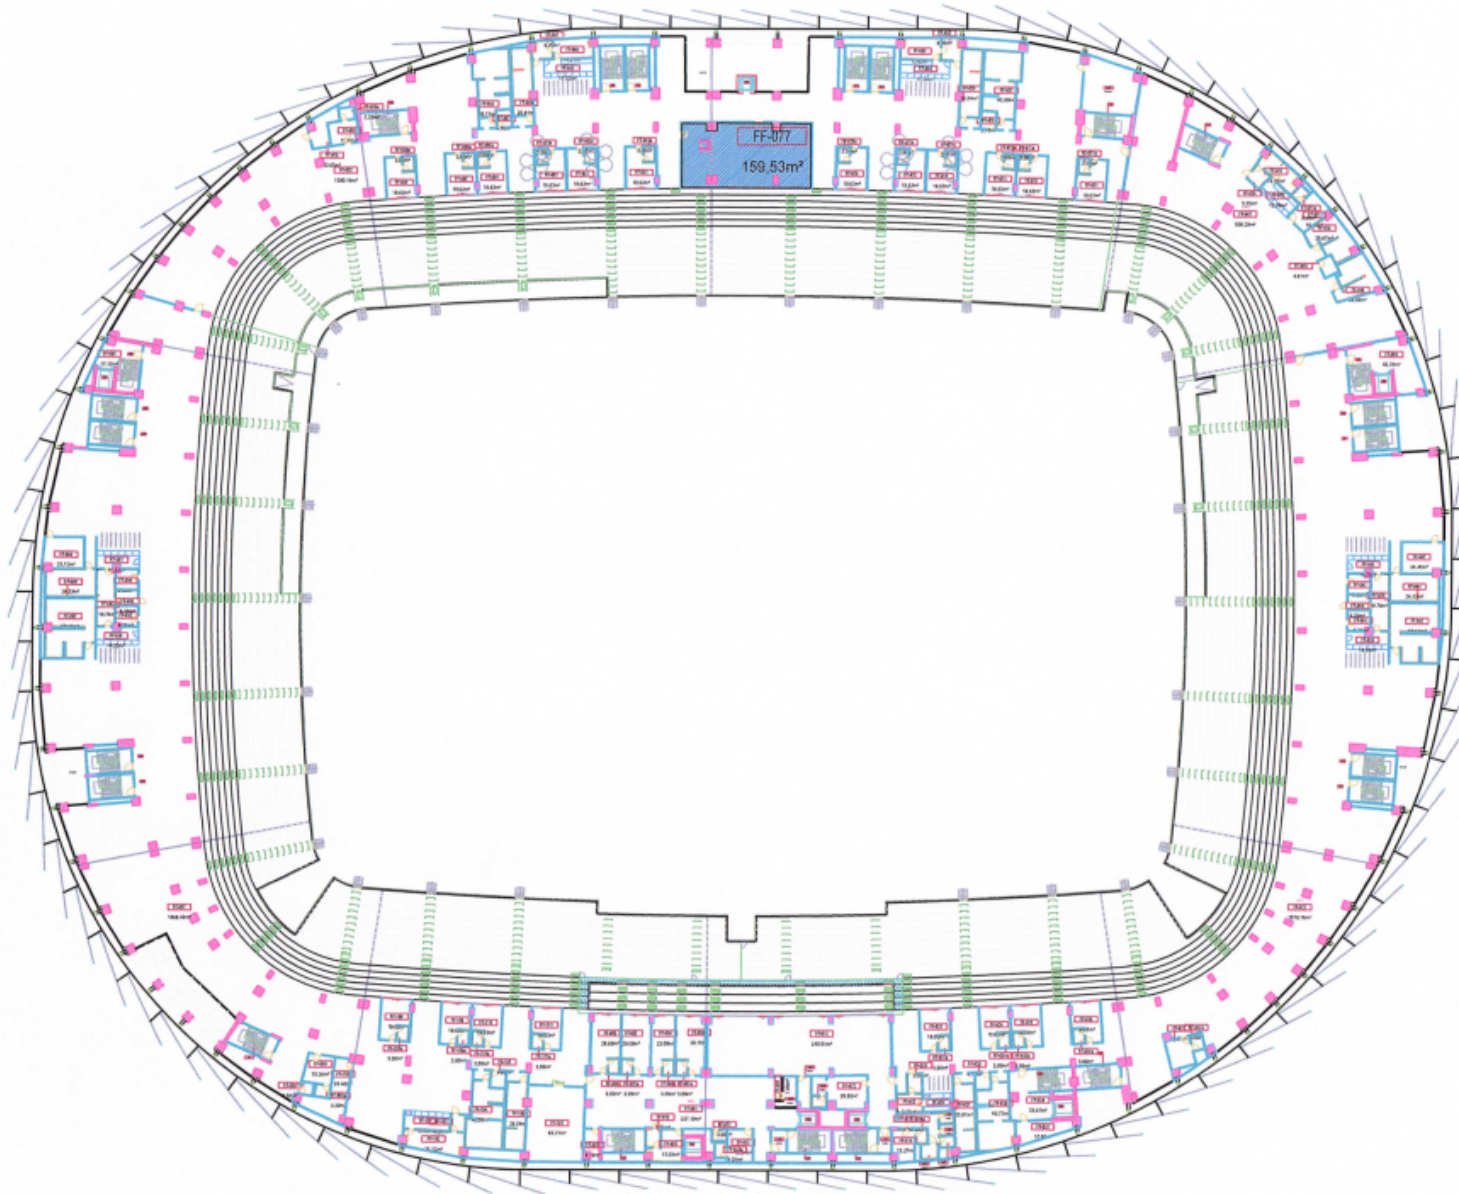

ლ. გულიაშვილის ქუჩა

კომპიუტერი შარტივი GF-077

პ. ბაბრატიონის ქუჩა

ექსპლიკაცია

პრობიტი 6086660

ღამკვეთი:

აჭარის ზინანსთა და
ეკონომიკის სამინისტრო

შენიშვნები

პროექტის სახელწოდება

შიდა აბრეშოთი ნახაზი

მის: ქ. ბათუმი, ქიული შარტავას
გამზირი №13

მეზობელი საბუღალბო (FF)

უღმუნამოხილი პიტი:
უ. კვიციანი
II კატეგორიის უფილი-სამინისტრო:
0. ზიბლაძე

სსიპ ტექნიკური და
სამშენებლო ლაბორატორია



ფორმატი A3	
ბათუმი 2021	მანბანი 1 : 620