


# ქიული შარტავას გამზირი

ტბელ აბუსერბის ქუჩა

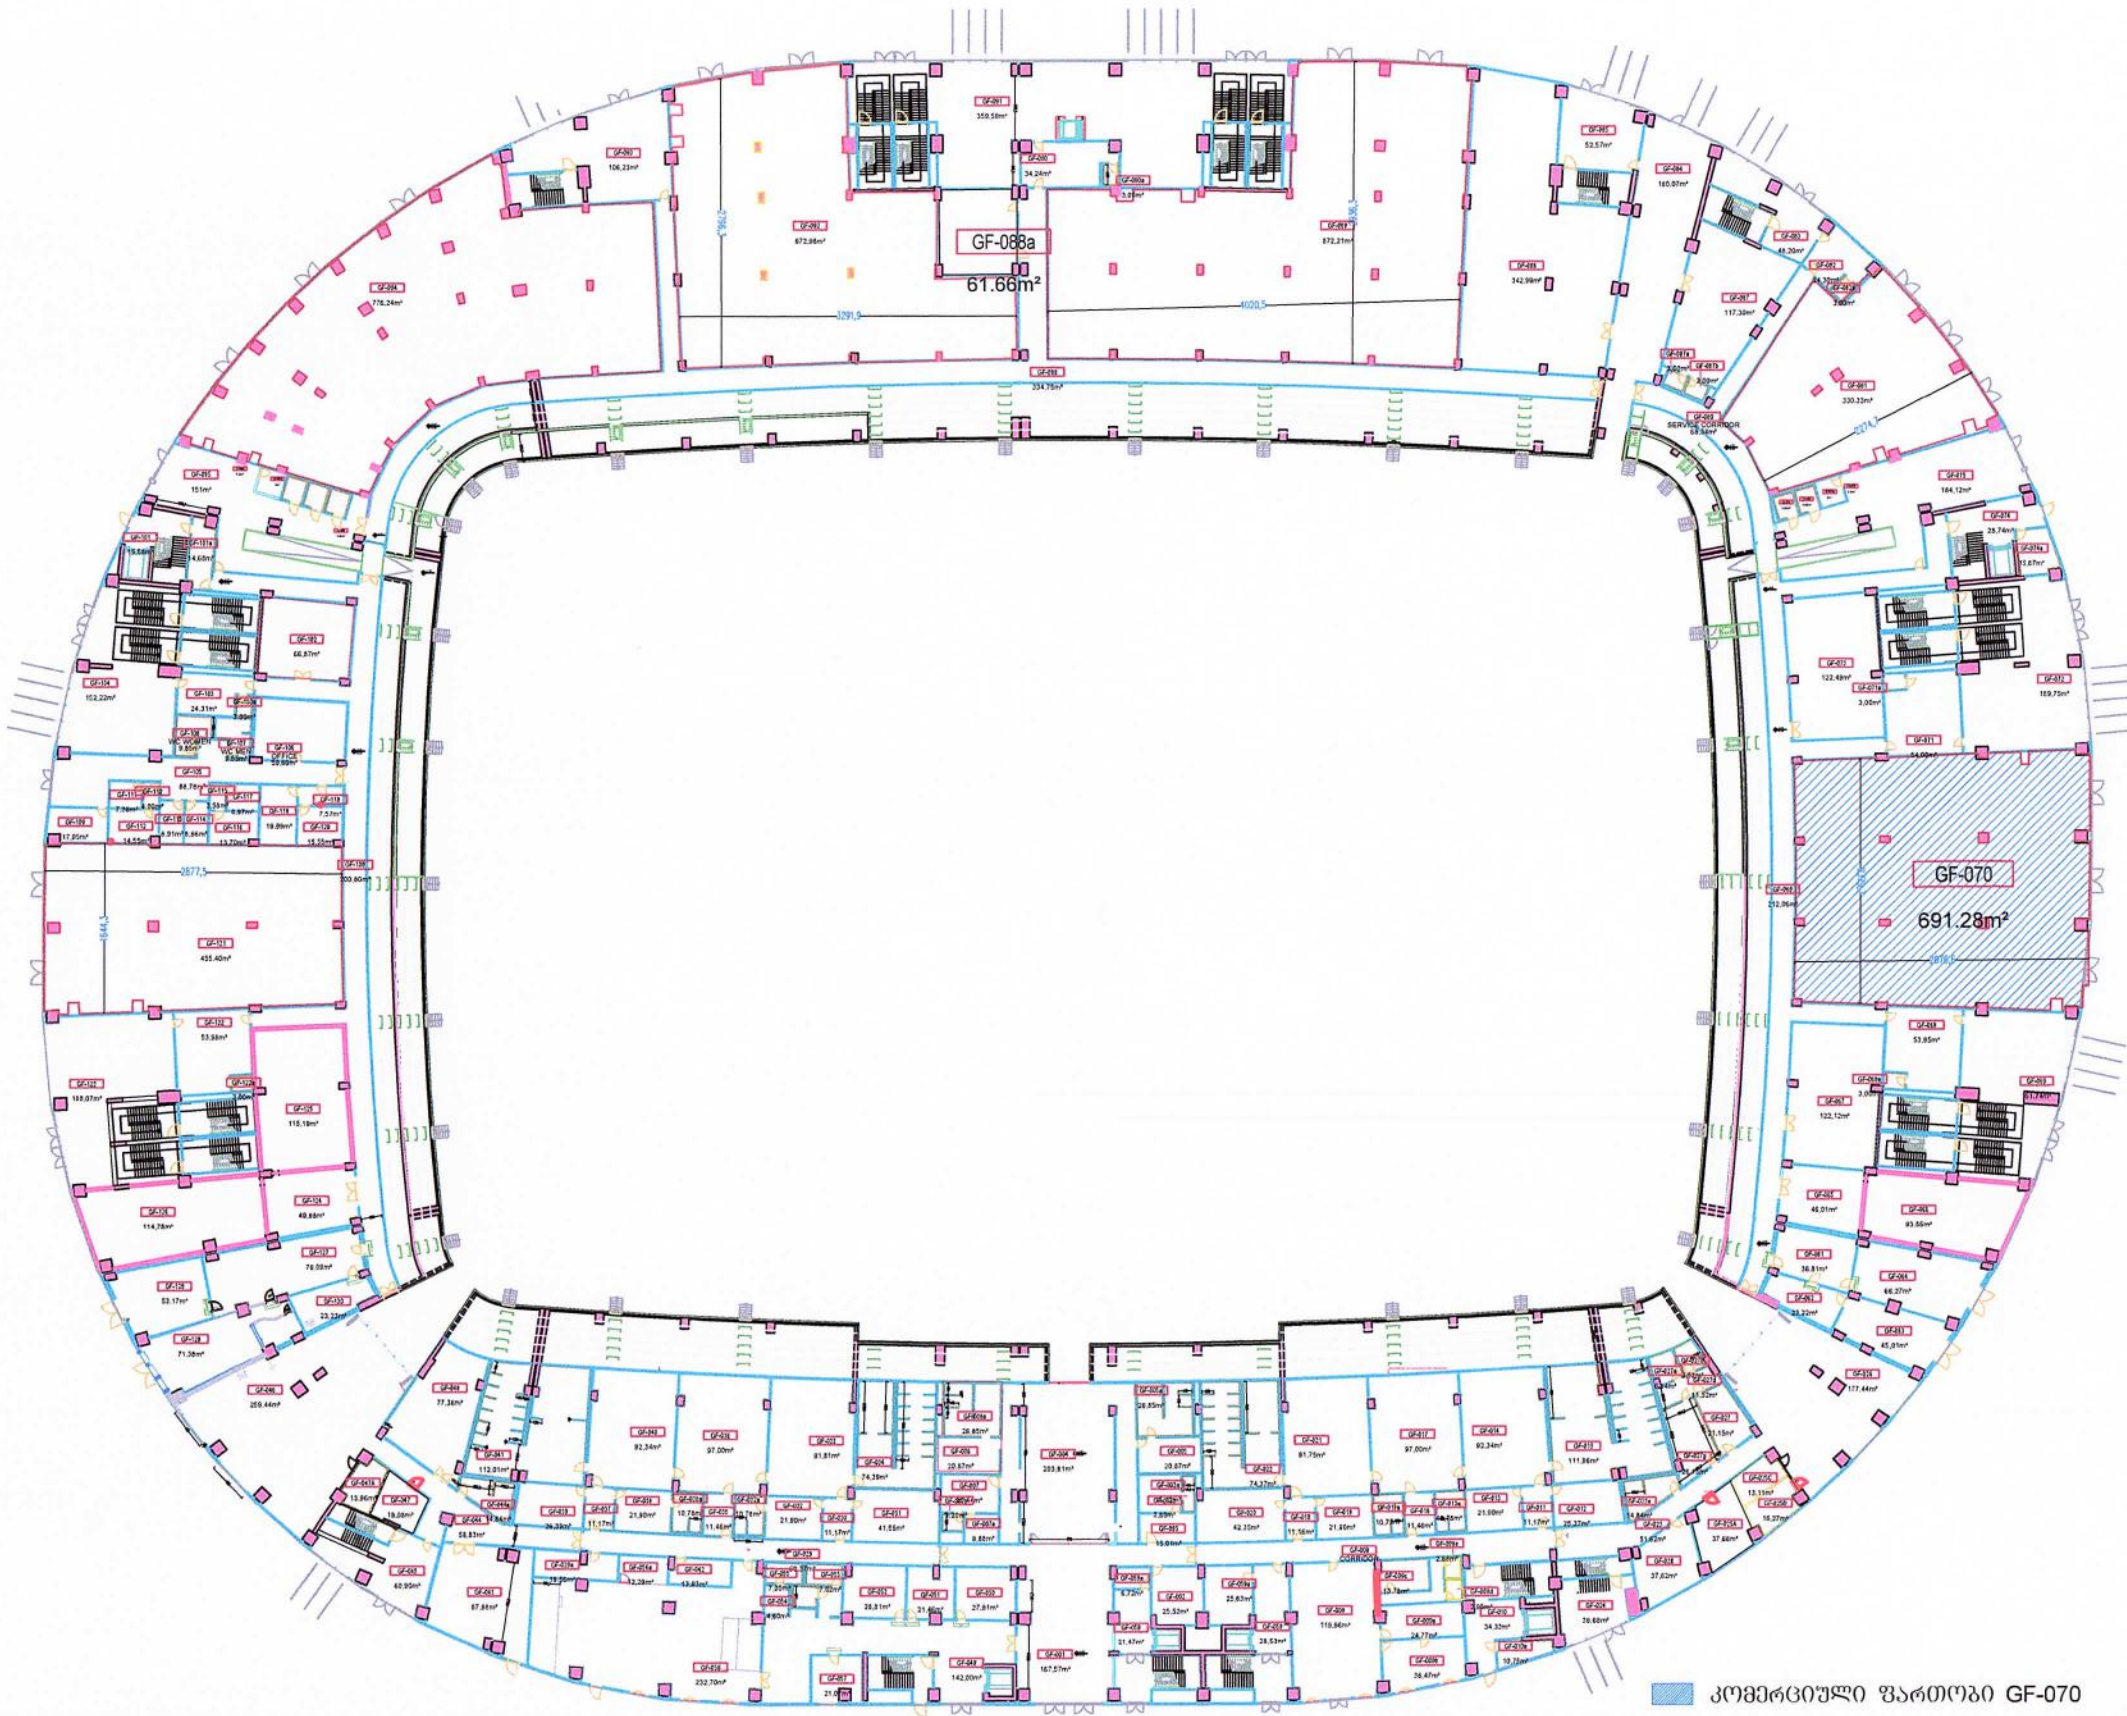

კომერციული ფართობი GF-070

ლ. ბულიაშვილის ქუჩა

პ. ბაბრატიონის ქუჩა

ექსპლიკაცია

პირობითი ნიშნები

ღამკვეთი:

აჭარის ფინანსთა და ეკონომიკის სამინისტრო

შენიშვნები

პროექტის სახელწოდება


შიდა აზომვითი ნახაზი

მის: ქ. ბათუმი, ქიული შარტავას გამზირი №13

მიწისპირა სართული (GF)

საქართველოს რესპუბლიკის სამშენებლო და არქიტექტურის სამსახური  
საინჟინერო-სამშენებლო ლაბორატორია  
ს. კვიციანი  
II კატეგორიის უფროსი ინჟინერი  
ო. ჯიბლაძე

სსიპ ტექნიკური და საშენებლო ლაბორატორია

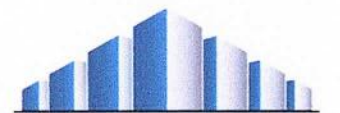

ფორმატი A3

ბათუმი 2020

მაშტაბი 1 : 620