

# ქიული შარტავას ბაზირი

## ექსპლიკაცია

პირობითი ნომერი

ლაგვითი:

აჭარის შინანსთა და ეკონომიკის სამინისტრო

შენიშვნები

პროექტის სახელწოდება


შიდა აზომვითი ნახაზი

მის: ქ. ბათუმი, ქიული შარტავას ბაზირი №13

პირველი სართული (FF)


საგებამშაო უნივერსიტეტი  
 შ. კვიციანი  
 II კატეგორიის უსორობის ინჟინერი:  
 ი. ჯიბლაძე

სსიპ ტექნიკური და საგებამშაო ლაბორატორია

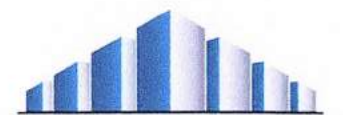

ტბელ აბუბერის ქუჩა

კ. ბაბრატიონის ქუჩა

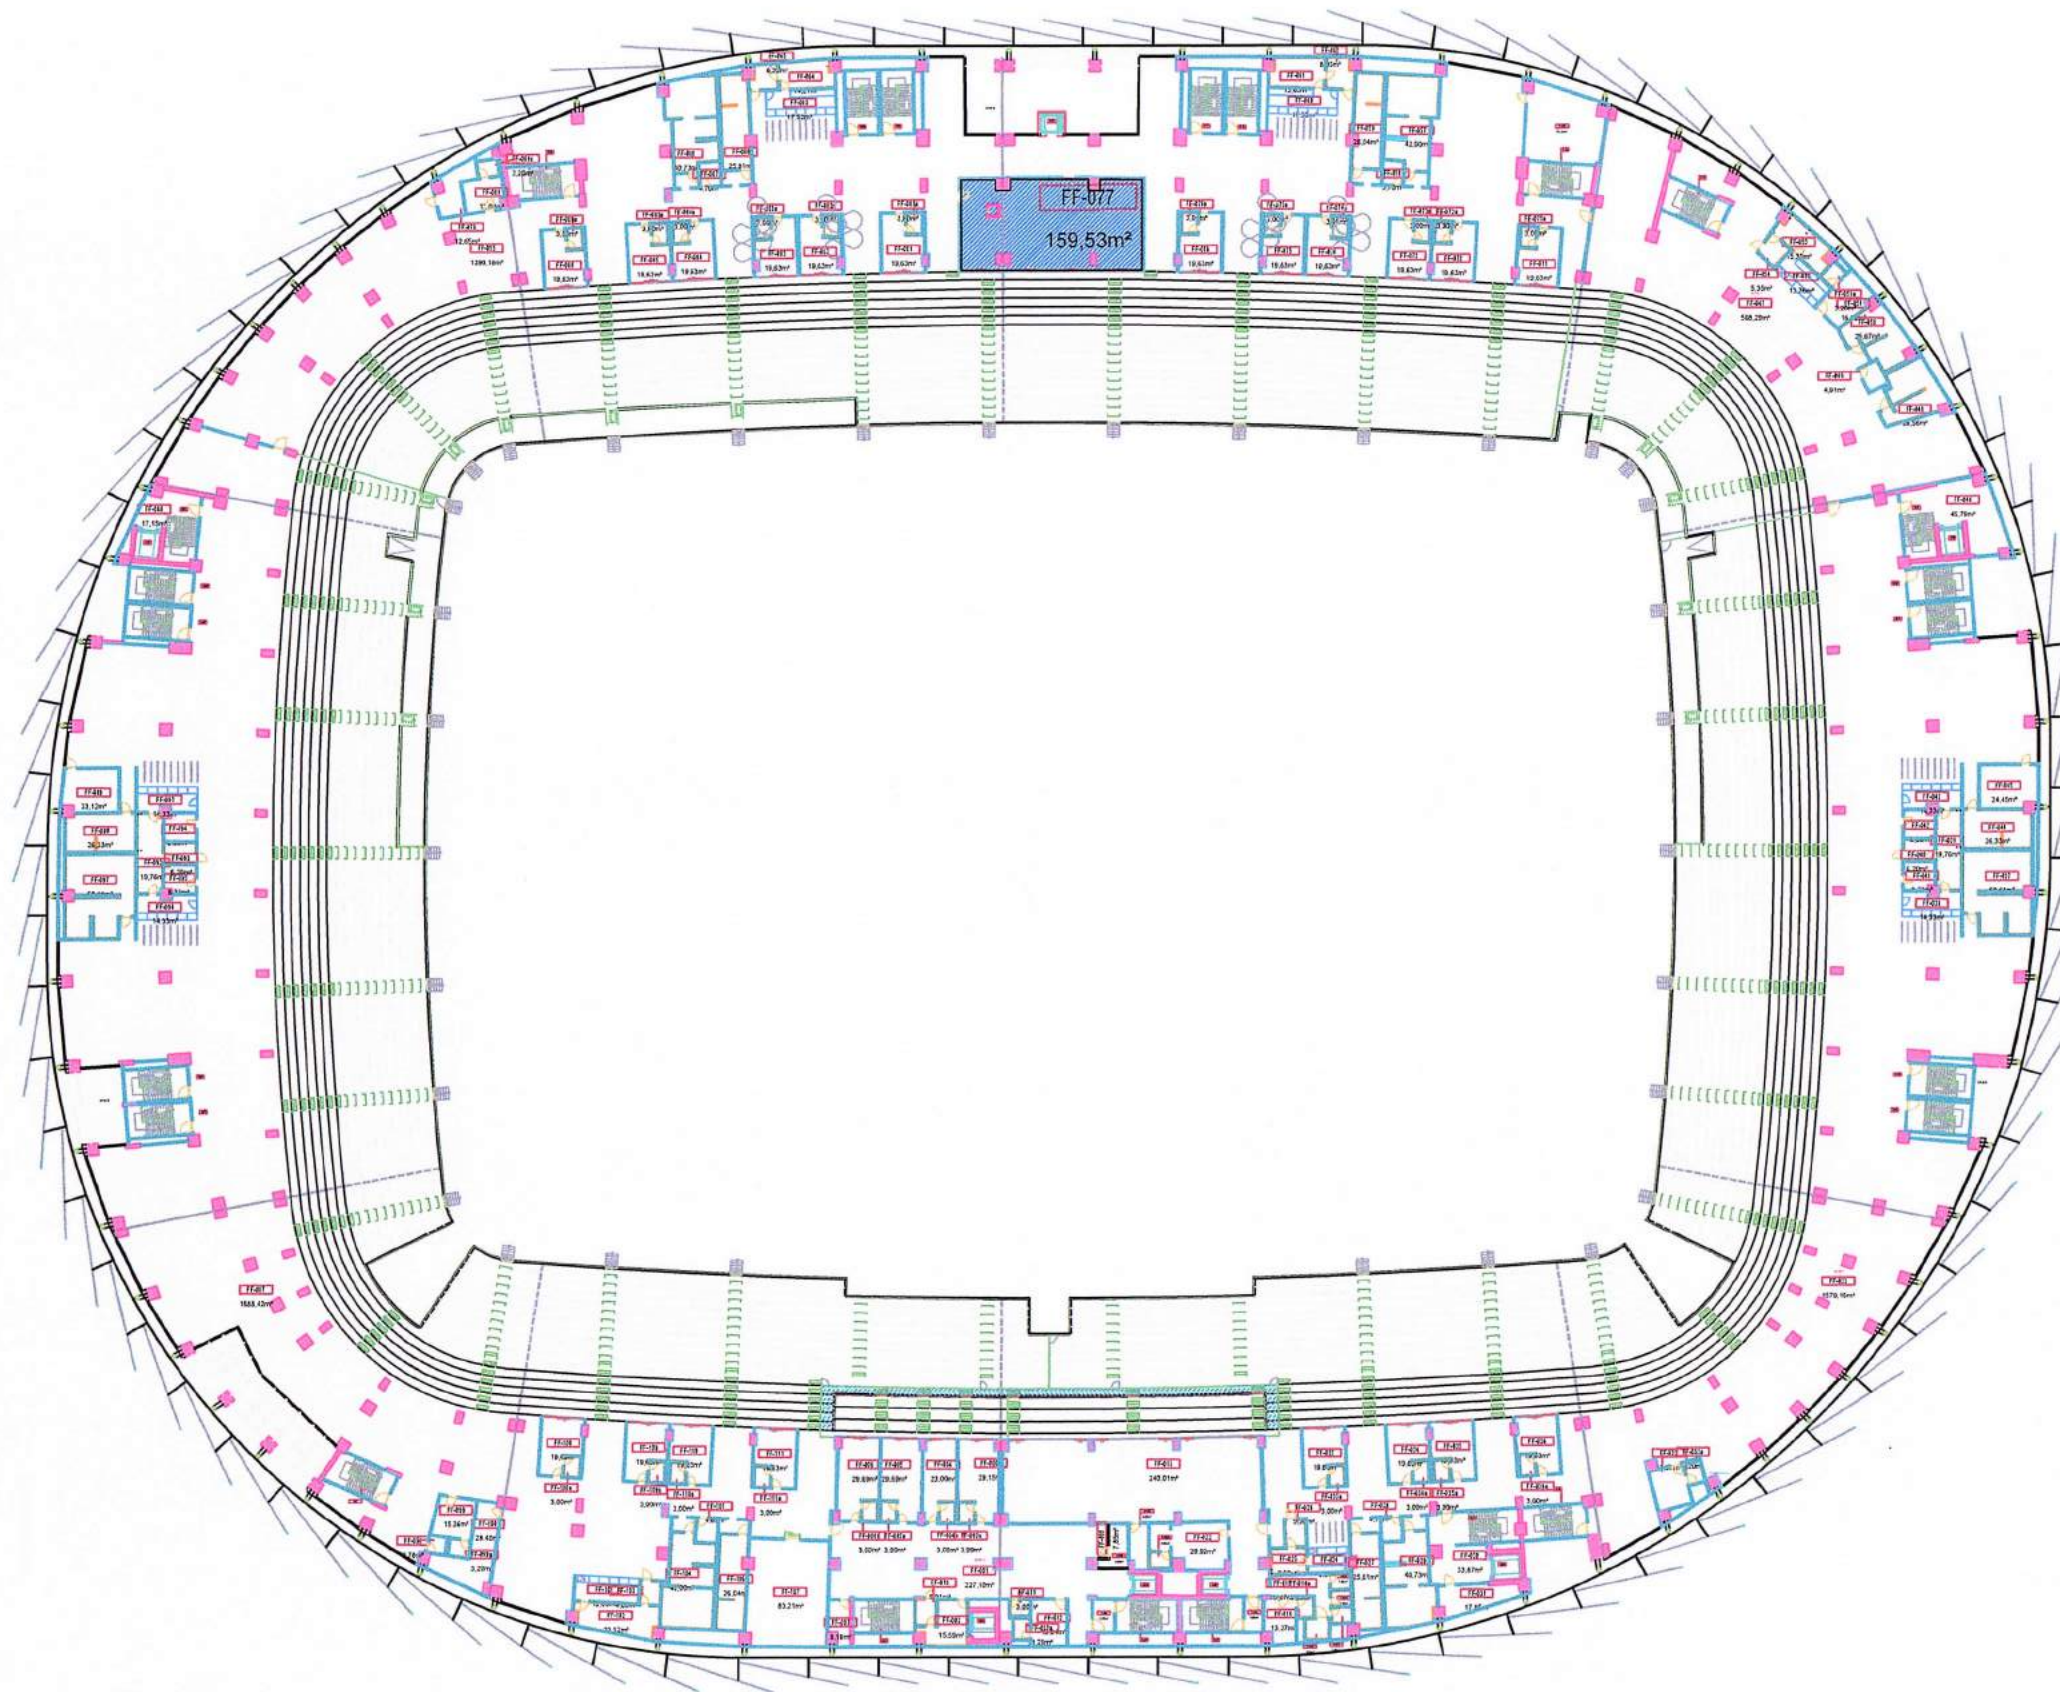

ლ. ბულიაშვილის ქუჩა

კომერციული შარტობი GF-077

ფორმატი A3	
ბათუმი 2020	მაშტაბი 1 : 620