


სსიპ - ტექნიკური და სამშენობლო ღვაწლათვის
05.27.04.030

საქართველო

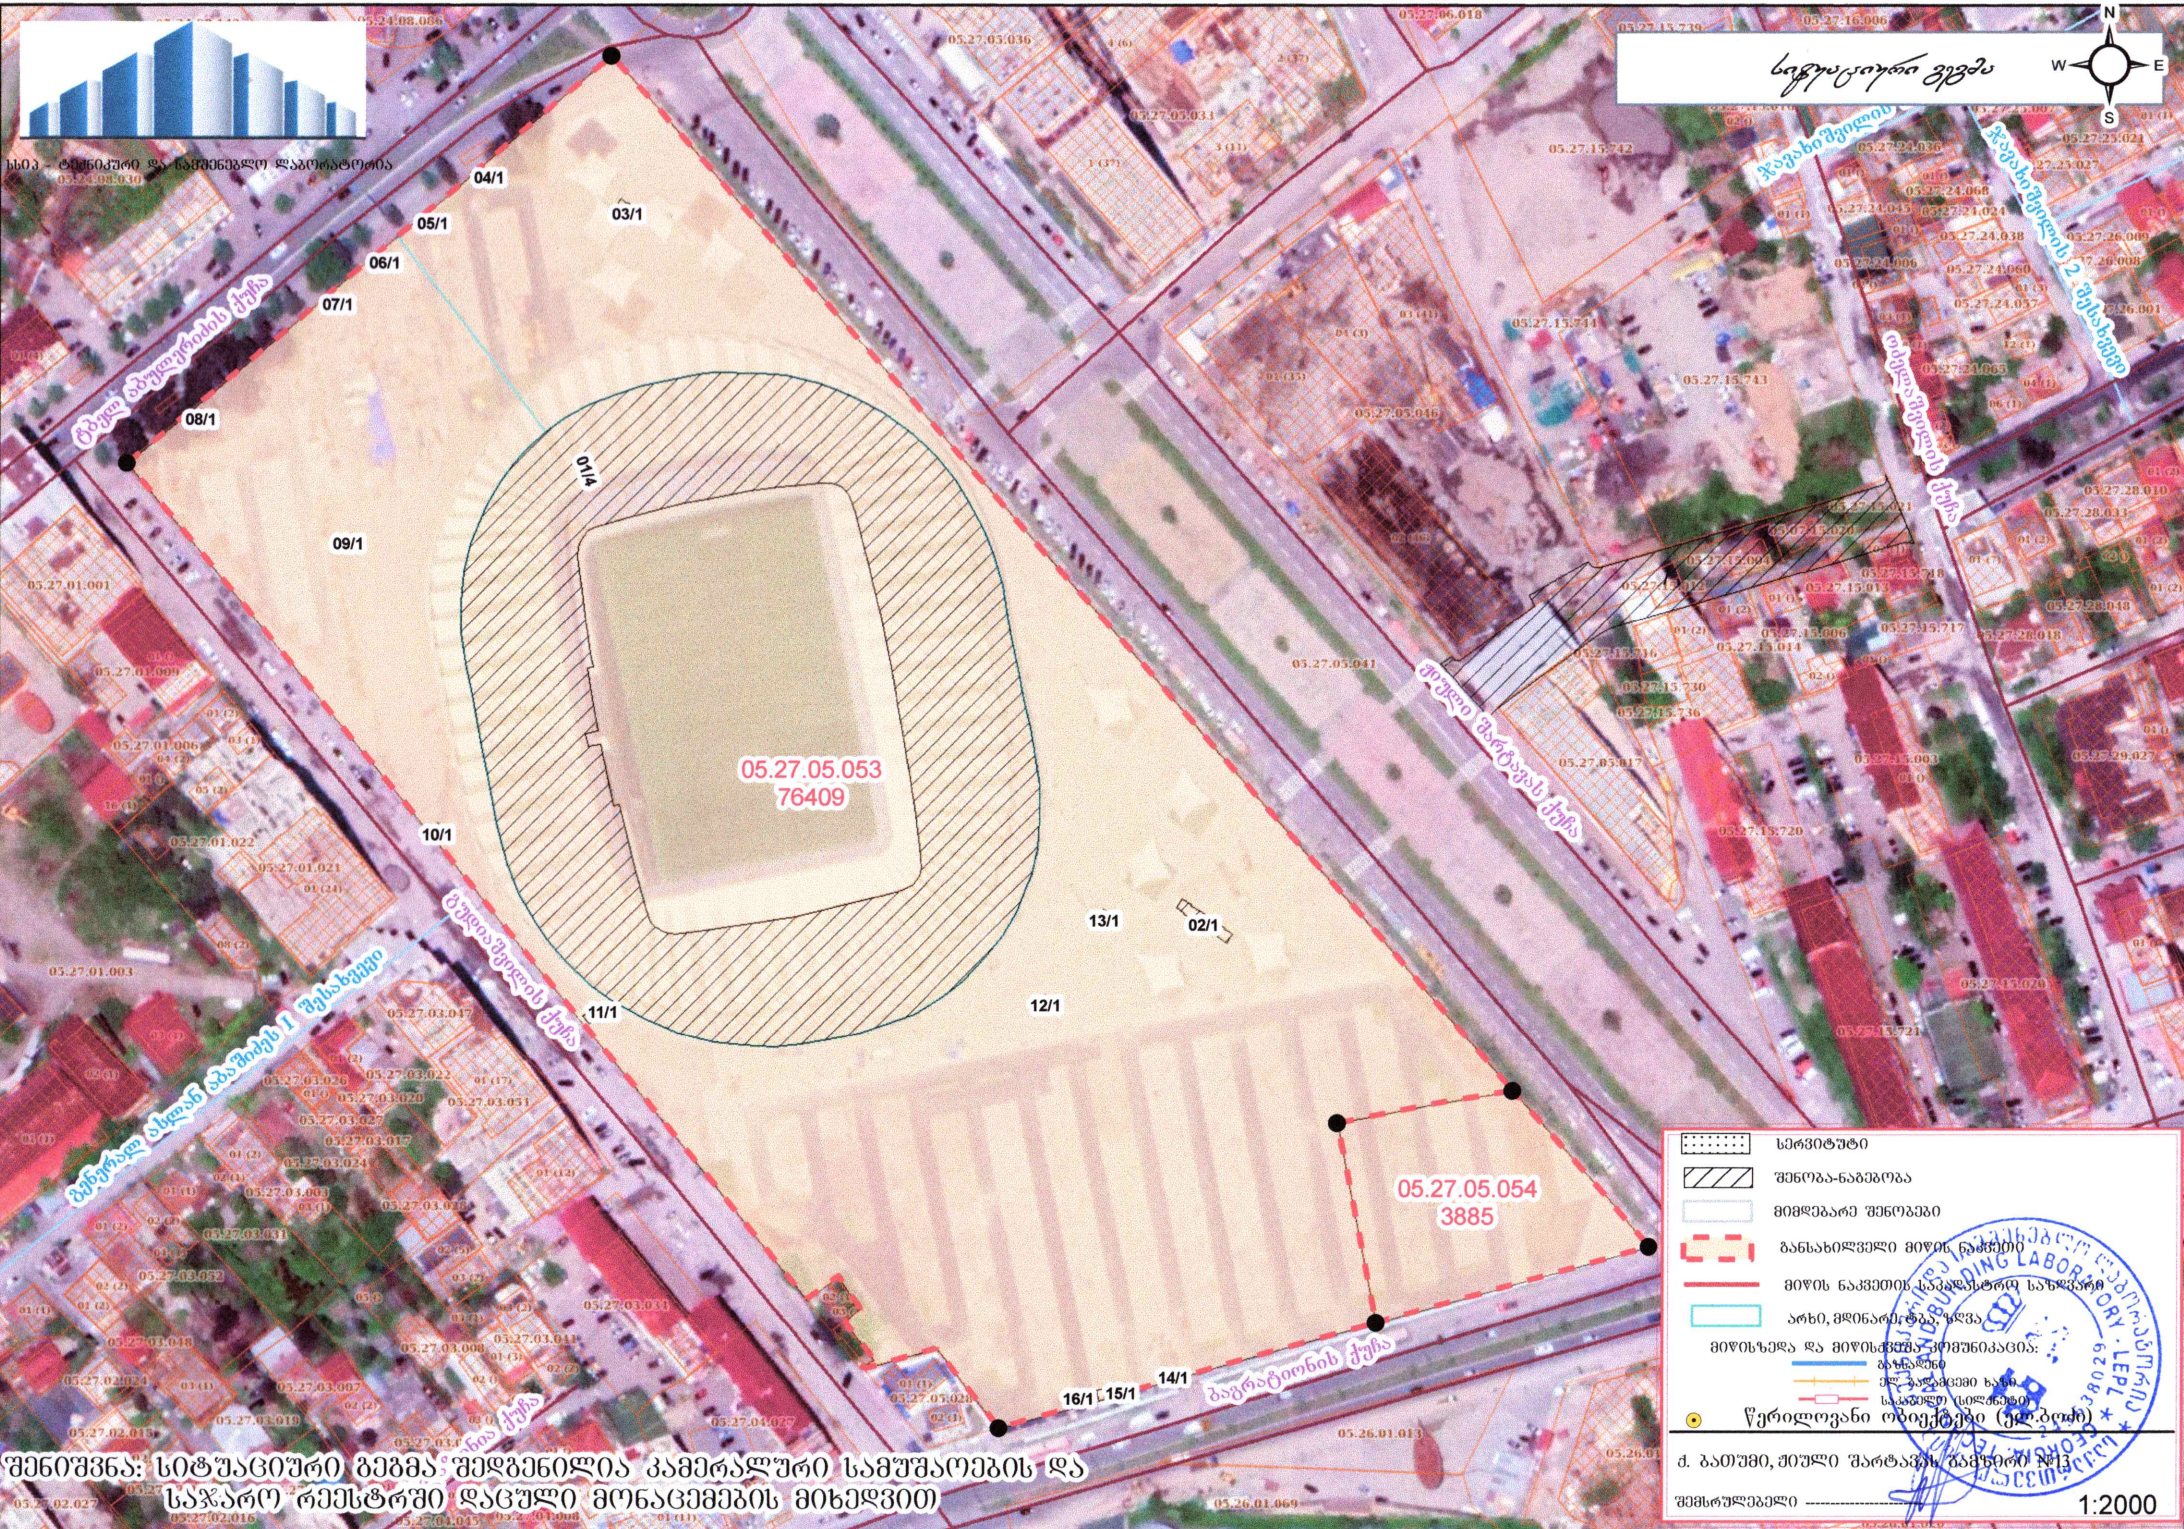

შენიშვნა: სიტუაციური გეგმა შედგენილია კამერალური საშუალებების და
საჯარო რეესტრში დაცული მონაცემების მიხედვით

	სერიტუტი
	შენიშვანი ნაგებობა
	მიმდებარე შენობები
	ბანსანიშნული მიწის ნაკვეთი
	მიწის ნაკვეთის საკადასტრო საზღვარი
	არხი, გონიარტაჟი
	მიწისზედა და მიწისქვეშა კომუნიკაციები:
	ბუნებრივი
	პლ. კადასტრი ხაზი
	საკადასტრო სიღრმეები
	წერილობითი ობიექტები (ელ.ბუფ)

ს. ბათუმი, შიშლი შარტავეს გამზირი №13
შემსრულებელი

1:2000