

ქუთაისის ღაზთა აგმაშენებლის სახელობის
სამრეწველო-პროექტის საგზაჯვარო
ტერმინალის გავრთობის პროექტი

	რევიზია	შენიშვნა:
ნახაზი:	III სართულის გეგმა 8.050 ნიშნულზე	
თარიღი I DATE I		



პროექტის ავტორი:
არქიტექტურული კომპანია
"უნს სტუდიო"
PROJECT AUTHORS:
UNSTUDIO



ღამკვეთი:
შპს "საქართველოს
აეროპორტების განვითარება"
CLIENT
UNITED AIRPORTS OF GEORGIA



ალტერნატივა #1

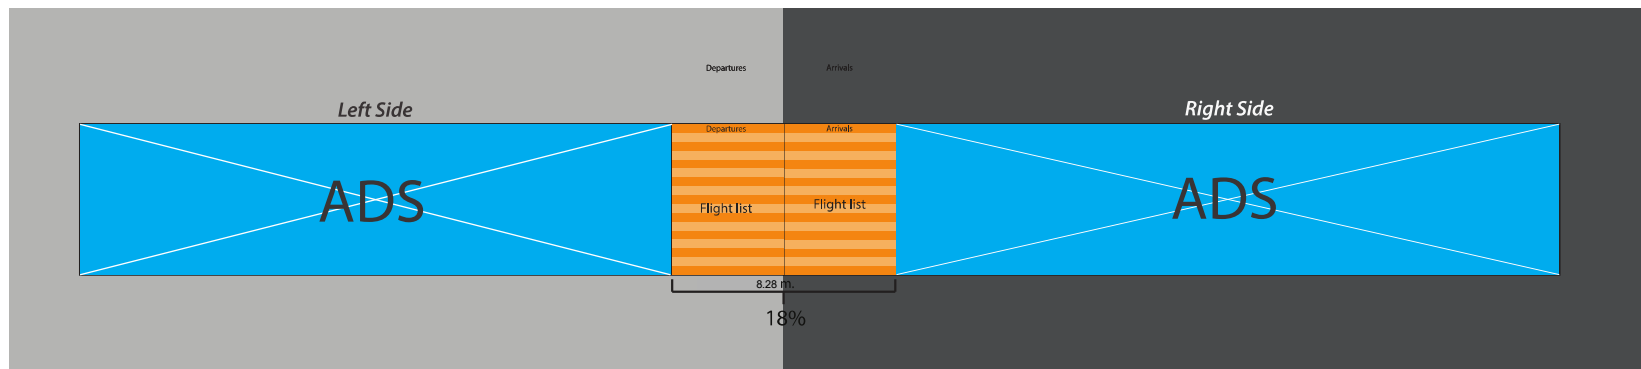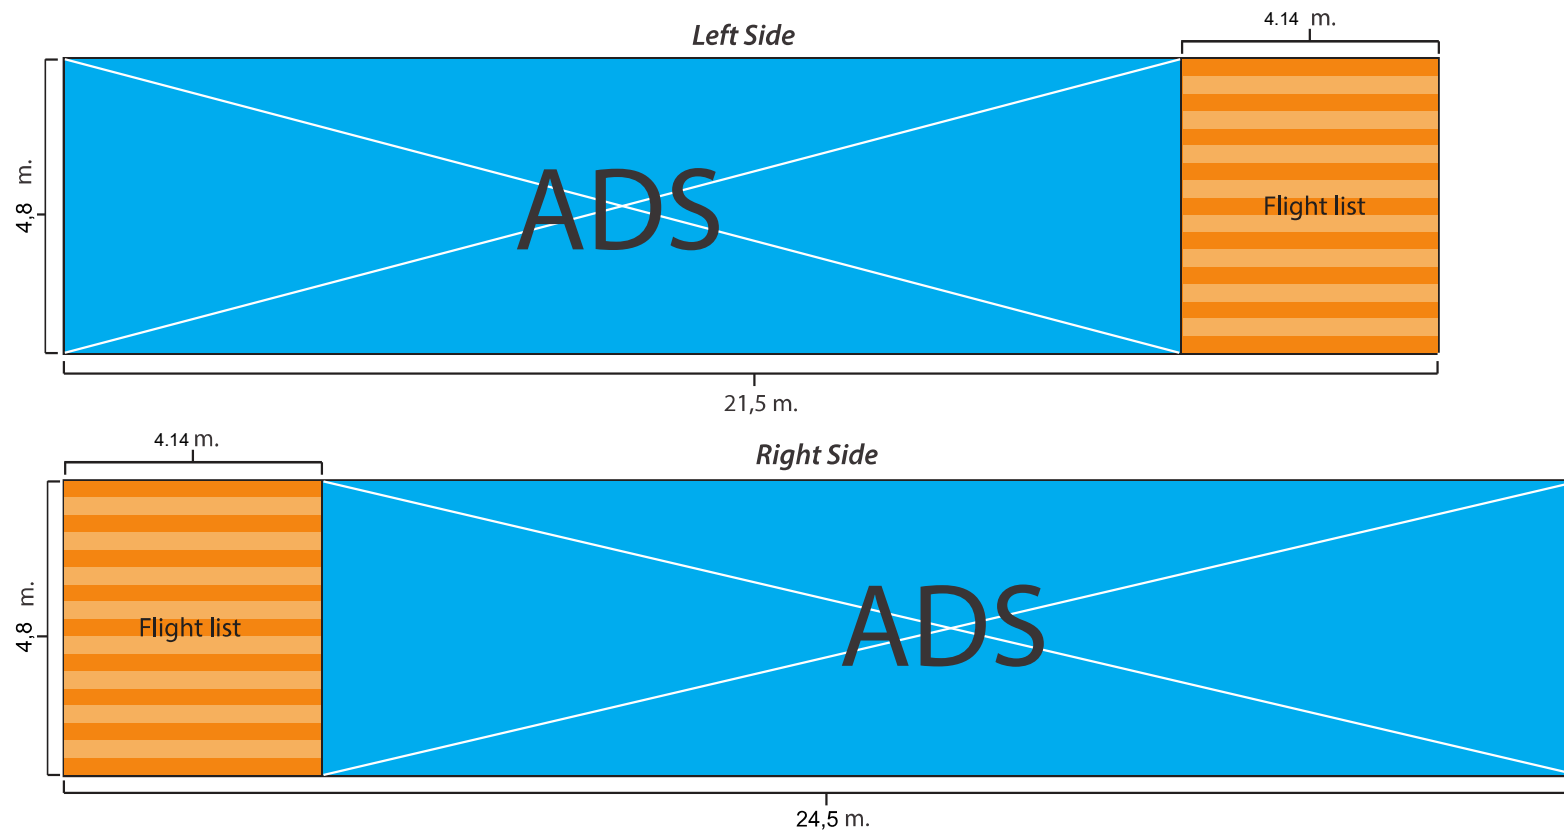

ალტერნატივა #2

