



საკადასტრო გეგმა

საჯარო რეგისტრის ეროვნული სააგენტო

საკადასტრო კოდი:

30.07.39.559

ნაკვეთის დანიშნულება:

არასასოფლო სამეურნეო

განცხადების ნომერი:


882022032190

ფართობი:

44 კვ.მ (WGS 84 / UTM zone 38N)

მომზადების თარიღი:

15/01/2022

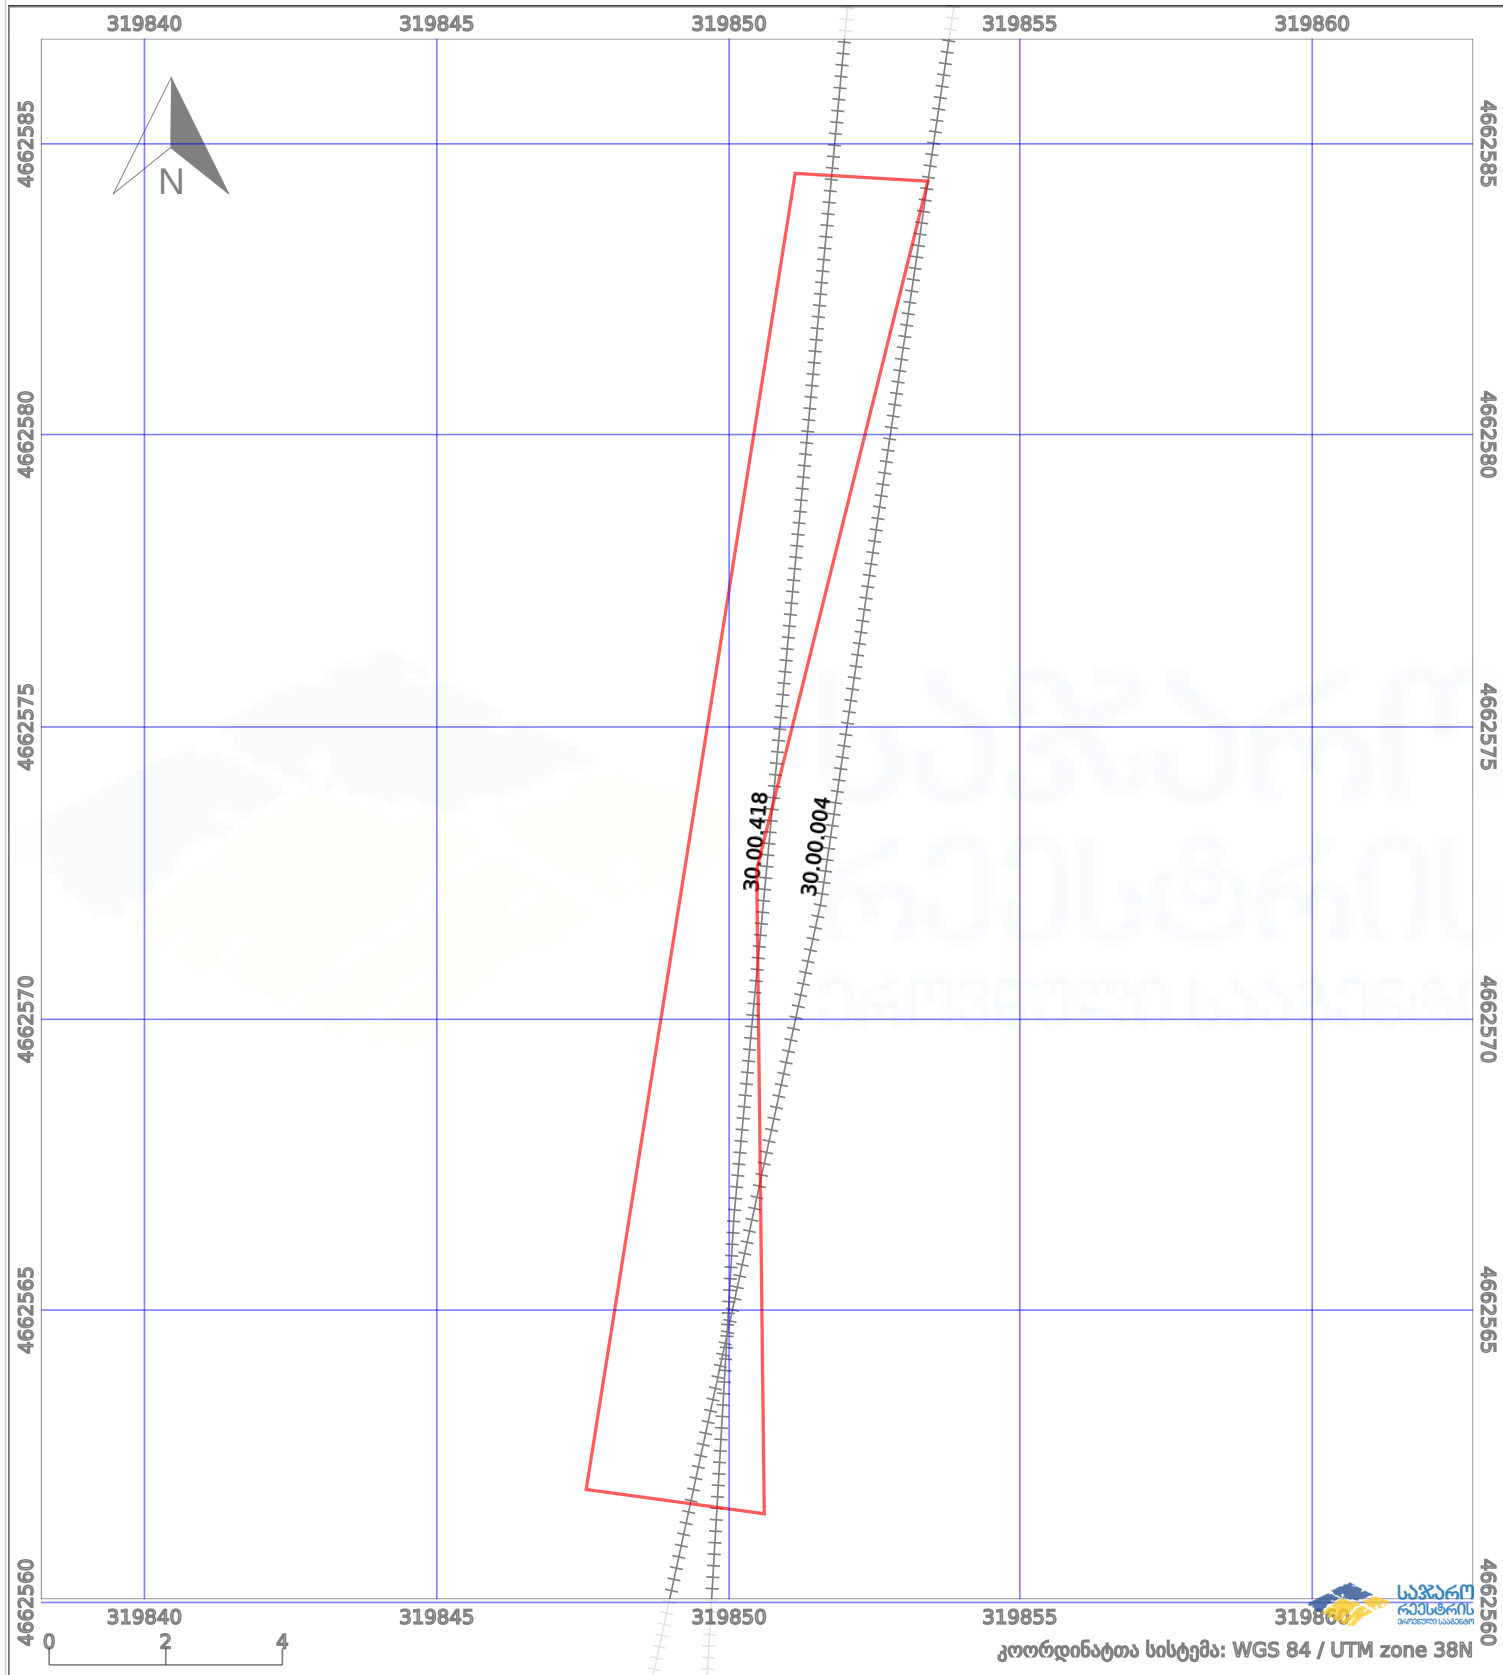

პირობითი აღნიშვნები:			
	ნაკვეთის საზღვარი		მშენებარე ნაგებობა
	ხაზობრივი ნაგებობა		ტყის ფონდი
			აშენებული ნაგებობა
			ვალდებულება