


ზონირება ნიშნულზე +6.00
მ. 1:200

კორექტირებულ

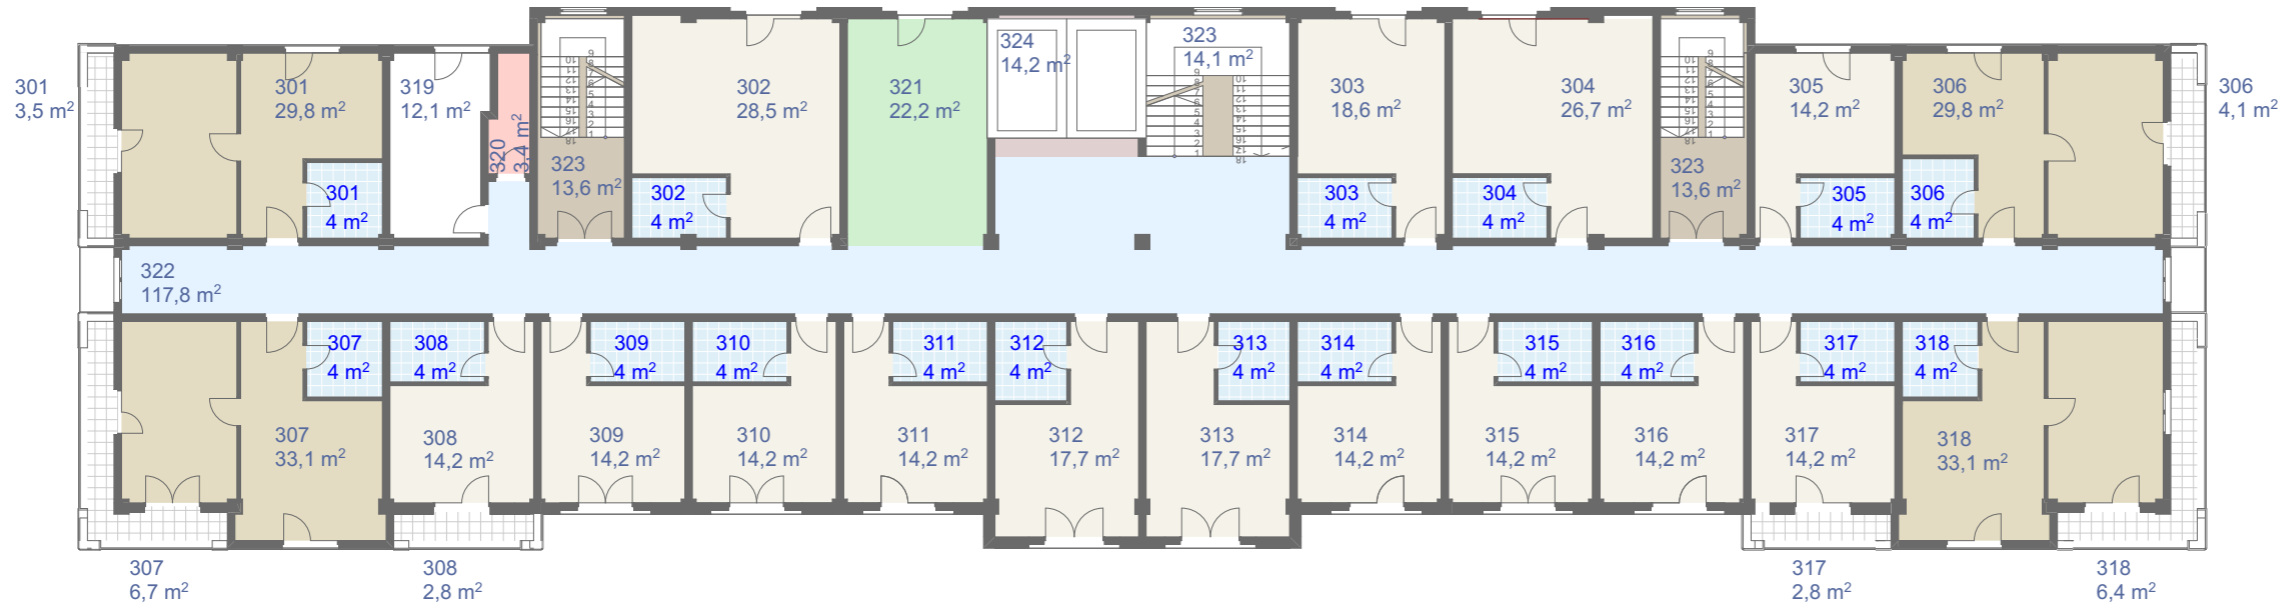

ნომერი	სახელი	საზომი	ფართობი
301	ტერასა	1	3,5
301	სან. კვ	1	4,0
301	ლუქსის ტიპის სასტუმრო ნომერი	1	29,8
302	სასტუმრო ნომერი	1	28,5
302	სან. კვ	1	4,0
303	სასტუმრო ნომერი	1	18,6
303	სან. კვ	1	4,0
304	სასტუმრო ნომერი	1	26,7
304	სან. კვ	1	4,0
305	სასტუმრო ნომერი	1	14,2
305	სან. კვ	1	4,0
306	ტერასა	1	4,1
306	სან. კვ	1	4,0
306	ლუქსის ტიპის სასტუმრო ნომერი	1	29,8
307	ტერასა	1	6,7
307	სან. კვ	1	4,0
307	ლუქსის ტიპის სასტუმრო ნომერი	1	33,1
308	ტერასა	1	2,8
308	სასტუმრო ნომერი	1	14,2
308	სან. კვ	1	4,0
309	სასტუმრო ნომერი	1	14,2
309	სან. კვ	1	4,0
310	სასტუმრო ნომერი	1	14,2
310	სან. კვ	1	4,0
311	სასტუმრო ნომერი	1	14,2

ნომერი	სახელი	საზომი	ფართობი
311	სან. კვ	1	4,0
312	სასტუმრო ნომერი	1	17,7
312	სან. კვ	1	4,0
313	სასტუმრო ნომერი	1	17,7
313	სან. კვ	1	4,0
314	სასტუმრო ნომერი	1	14,2
314	სან. კვ	1	4,0
315	სასტუმრო ნომერი	1	14,2
315	სან. კვ	1	4,0
316	სასტუმრო ნომერი	1	14,2
316	სან. კვ	1	4,0
317	ტერასა	1	2,8
317	სასტუმრო ნომერი	1	14,2
317	სან. კვ	1	4,0
318	ტერასა	1	6,4
318	სან. კვ	1	4,0
318	ლუქსის ტიპის სასტუმრო ნომერი	1	33,1
319	დამლაგებლის ოთახი	1	12,1
320	ბოილერი	1	3,4
321	ჰოლი	1	22,2
322	დერეფანი	1	117,8
323	კიბის უჯრედი	3	41,3
324	ლიფტი	1	14,2
			672,1 m²

ფორმატი	ჭუთაისი 2018 წ.		
A-3	დაკვეთა N1/18 14.06.2018 წ.		
ექსპლიკაცია			
პირობითი ნიშნები:			
შენიშვნები:			
დამკვეთი: შპს „არია“, დირექტორი ირაკლი აბუანდაძე			
მისამართი: წყალტუბოს მუნიციპალიტეტი, სოფ. გუმბრა.			
პროექტის სახელწოდება: სასტუმრო 48 ნომერზე			
თანამდებობა	გვარი	ხელმოწერა	თარიღი
დირექტორი	ე. შინაძე	<i>[Handwritten Signature]</i>	
არქიტექტორი	ა. ტორაძე	<i>[Handwritten Signature]</i>	
საპროექტო ლოგო	მისამართი:		
	ჭ. ჭუთაისი, თამარ მეფის ქუჩა #15		
	0(431) 24 27 78 599 96 18 84 595 58 01 31		
მასშტაბი	1:200	ზონირება ნიშნულზე +6.00	
თარიღი			
სტადია	ფურცელი	ფურცლები	
არქიტექტურული პროექტი	ა-10		