


ნაკვეთი ცვლილების მიხედვით იდენტიფიკაცია, იკლავს ვალდებულებას და შენობას

მიწის ნაკვეთის საკადასტრო კოდი:
 განცხადების რეგისტრაციის ნომერი:
 მიწის ნაკვეთის ფართობი:
 დანიშნულება:
 მომზადების თარიღი:

26 01 46 430
 892018464001
 9832 კვ.მ.

31.05.18

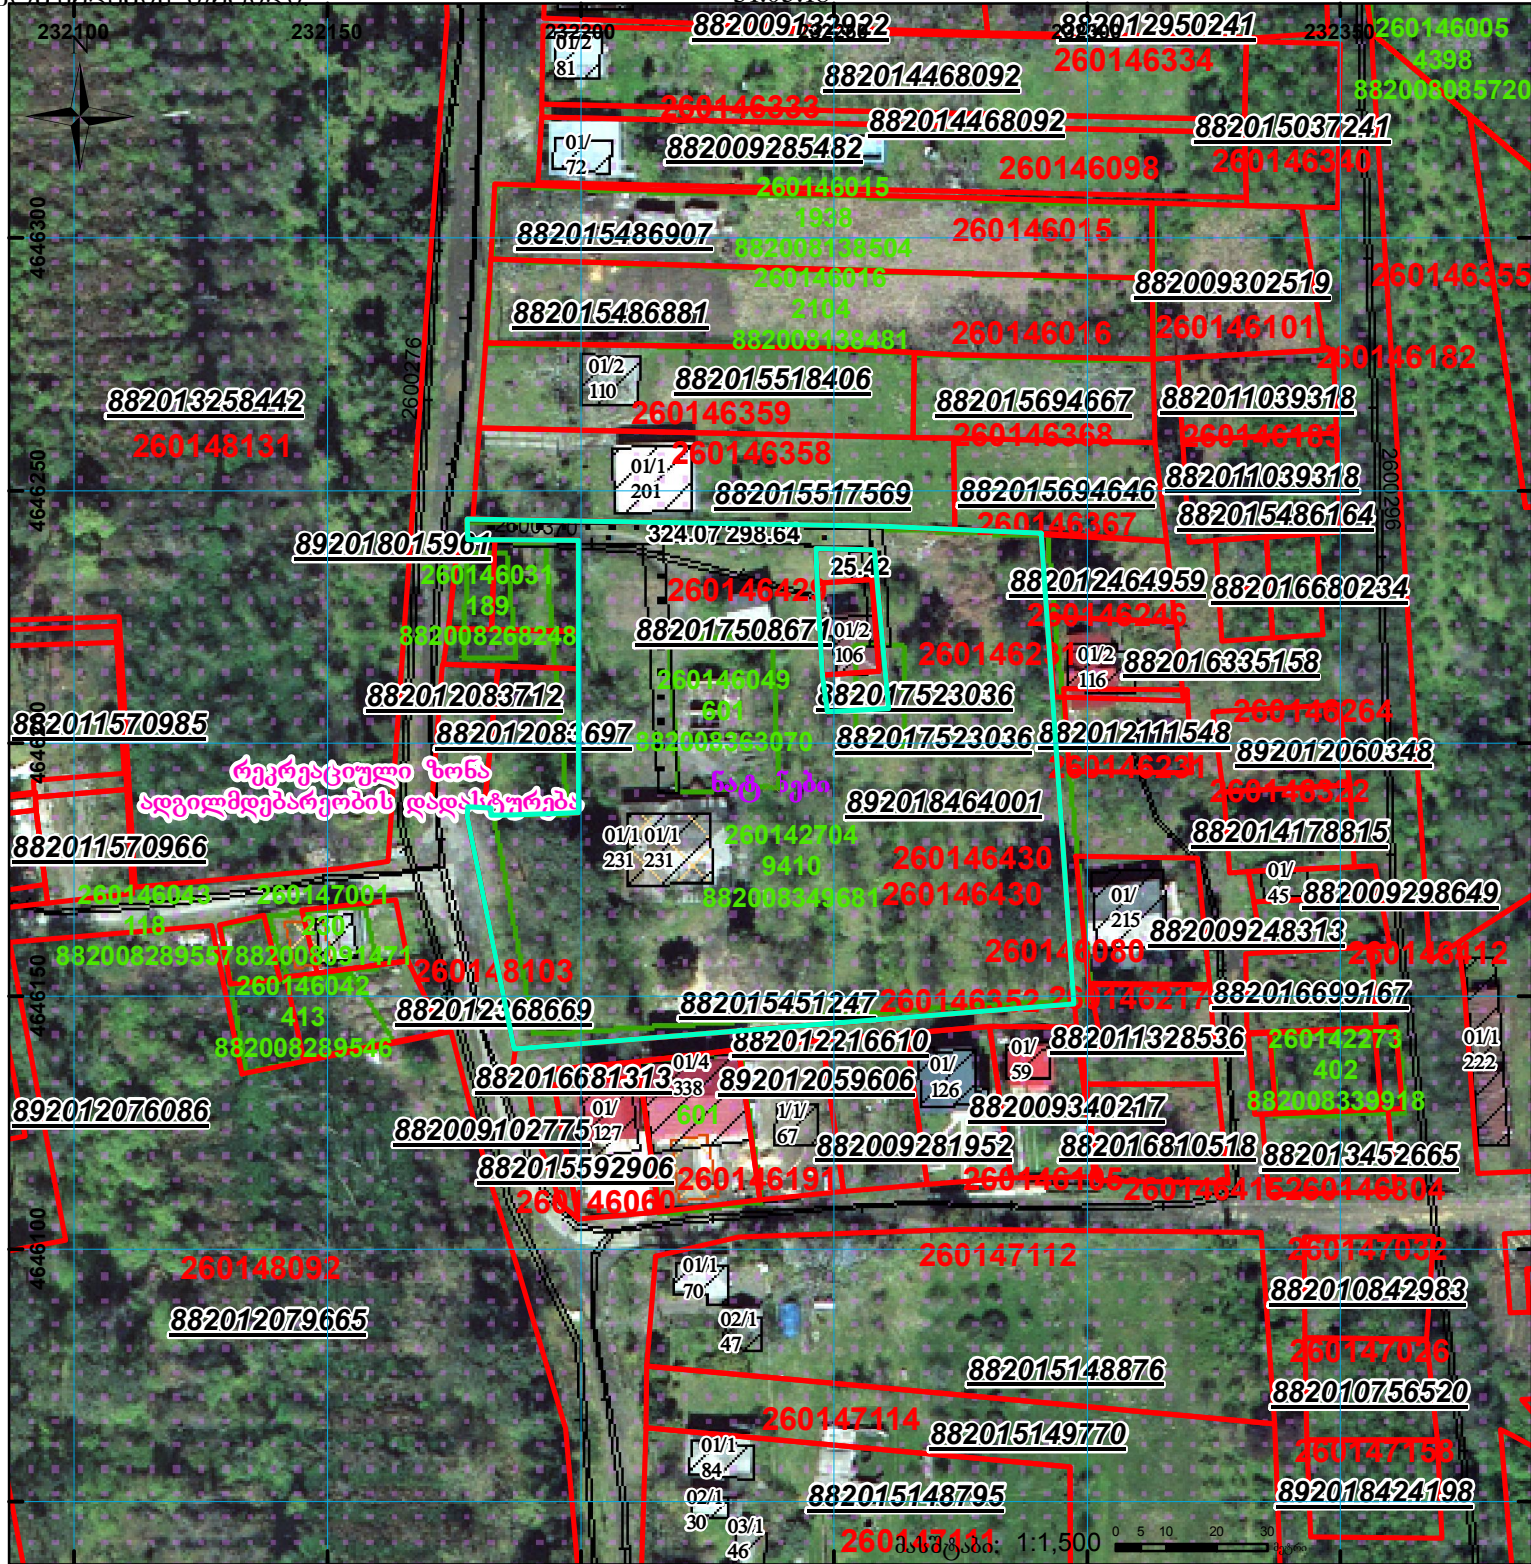

	შენობა-ნაგებობა, პირობითი ნომერი/სართულიანობა		ვალდებულება		ხაზობრივი ნაგებობა
	მიწის ნაკვეთის საკადასტრო საზღვარი		შეგენებარე ნაგებობა		

00°0' 00°0'

UTM (საერთაშორისო) სისტემის კოორდ.