


შპს "სურთიმძივარი"

დამკვეთი: მცხეთა-სოფელი ძლისი, საჯარო სკოლა

სკოლის პირველი სართულის გეგმა

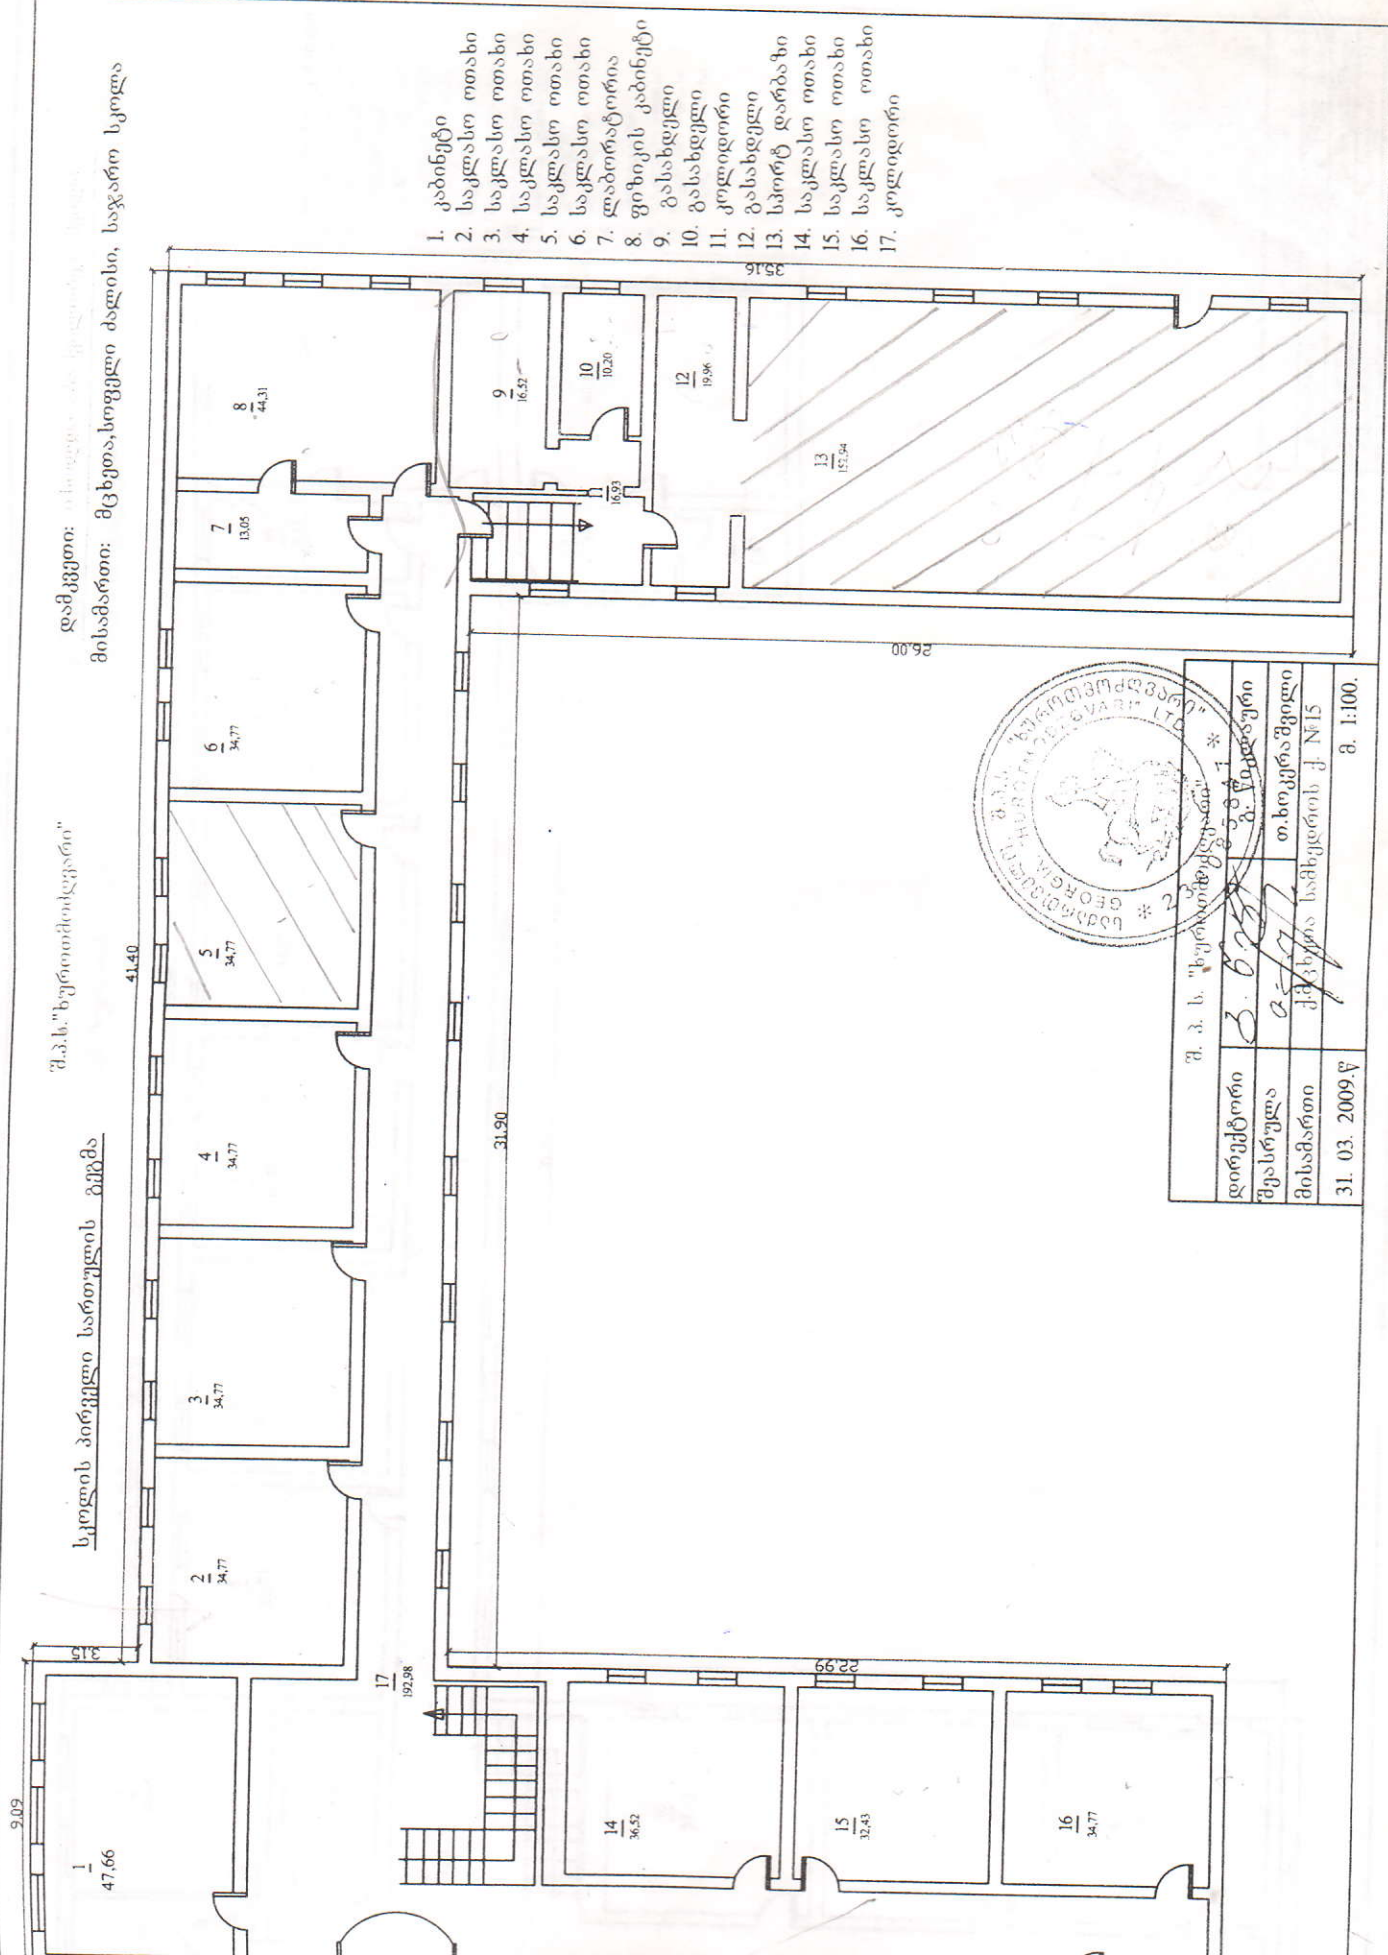

1. კაბინეტი
2. საკლასო ოთახი
3. საკლასო ოთახი
4. საკლასო ოთახი
5. საკლასო ოთახი
6. საკლასო ოთახი
7. საკლასო ოთახი
8. ფიზიკის კაბინეტი
9. გასახდელი
10. გასახდელი
11. კოლოდირი
12. გასახდელი
13. სპორტ დარბაზი
14. საკლასო ოთახი
15. საკლასო ოთახი
16. საკლასო ოთახი
17. კოლოდირი



დირექტორი	ბ. ნიჭი
შეასრულა	ა. ნიჭი
მისამართი	ქ. მცხეთა, საბუღალტრო ქ. №15
31. 03. 2009წ	გ. 1:100.