




საკადასტრო გეგმა

საჯარო რეგისტრის ეროვნული სააგენტო

საკადასტრო კოდი: **30.01.40.053**
განცხადების ნომერი: **882022328772**
მომზადების თარიღი: **31/05/2022**

ნაკვეთის დანიშნულება: **სასოფლო-სამეურნეო(სახნავი)**
ფართობი: **33311 კვ.მ (WGS 84 / UTM zone 38N)**
ვალდებულების ფართობი: **5681 კვ.მ (WGS 84 / UTM zone 38N)**

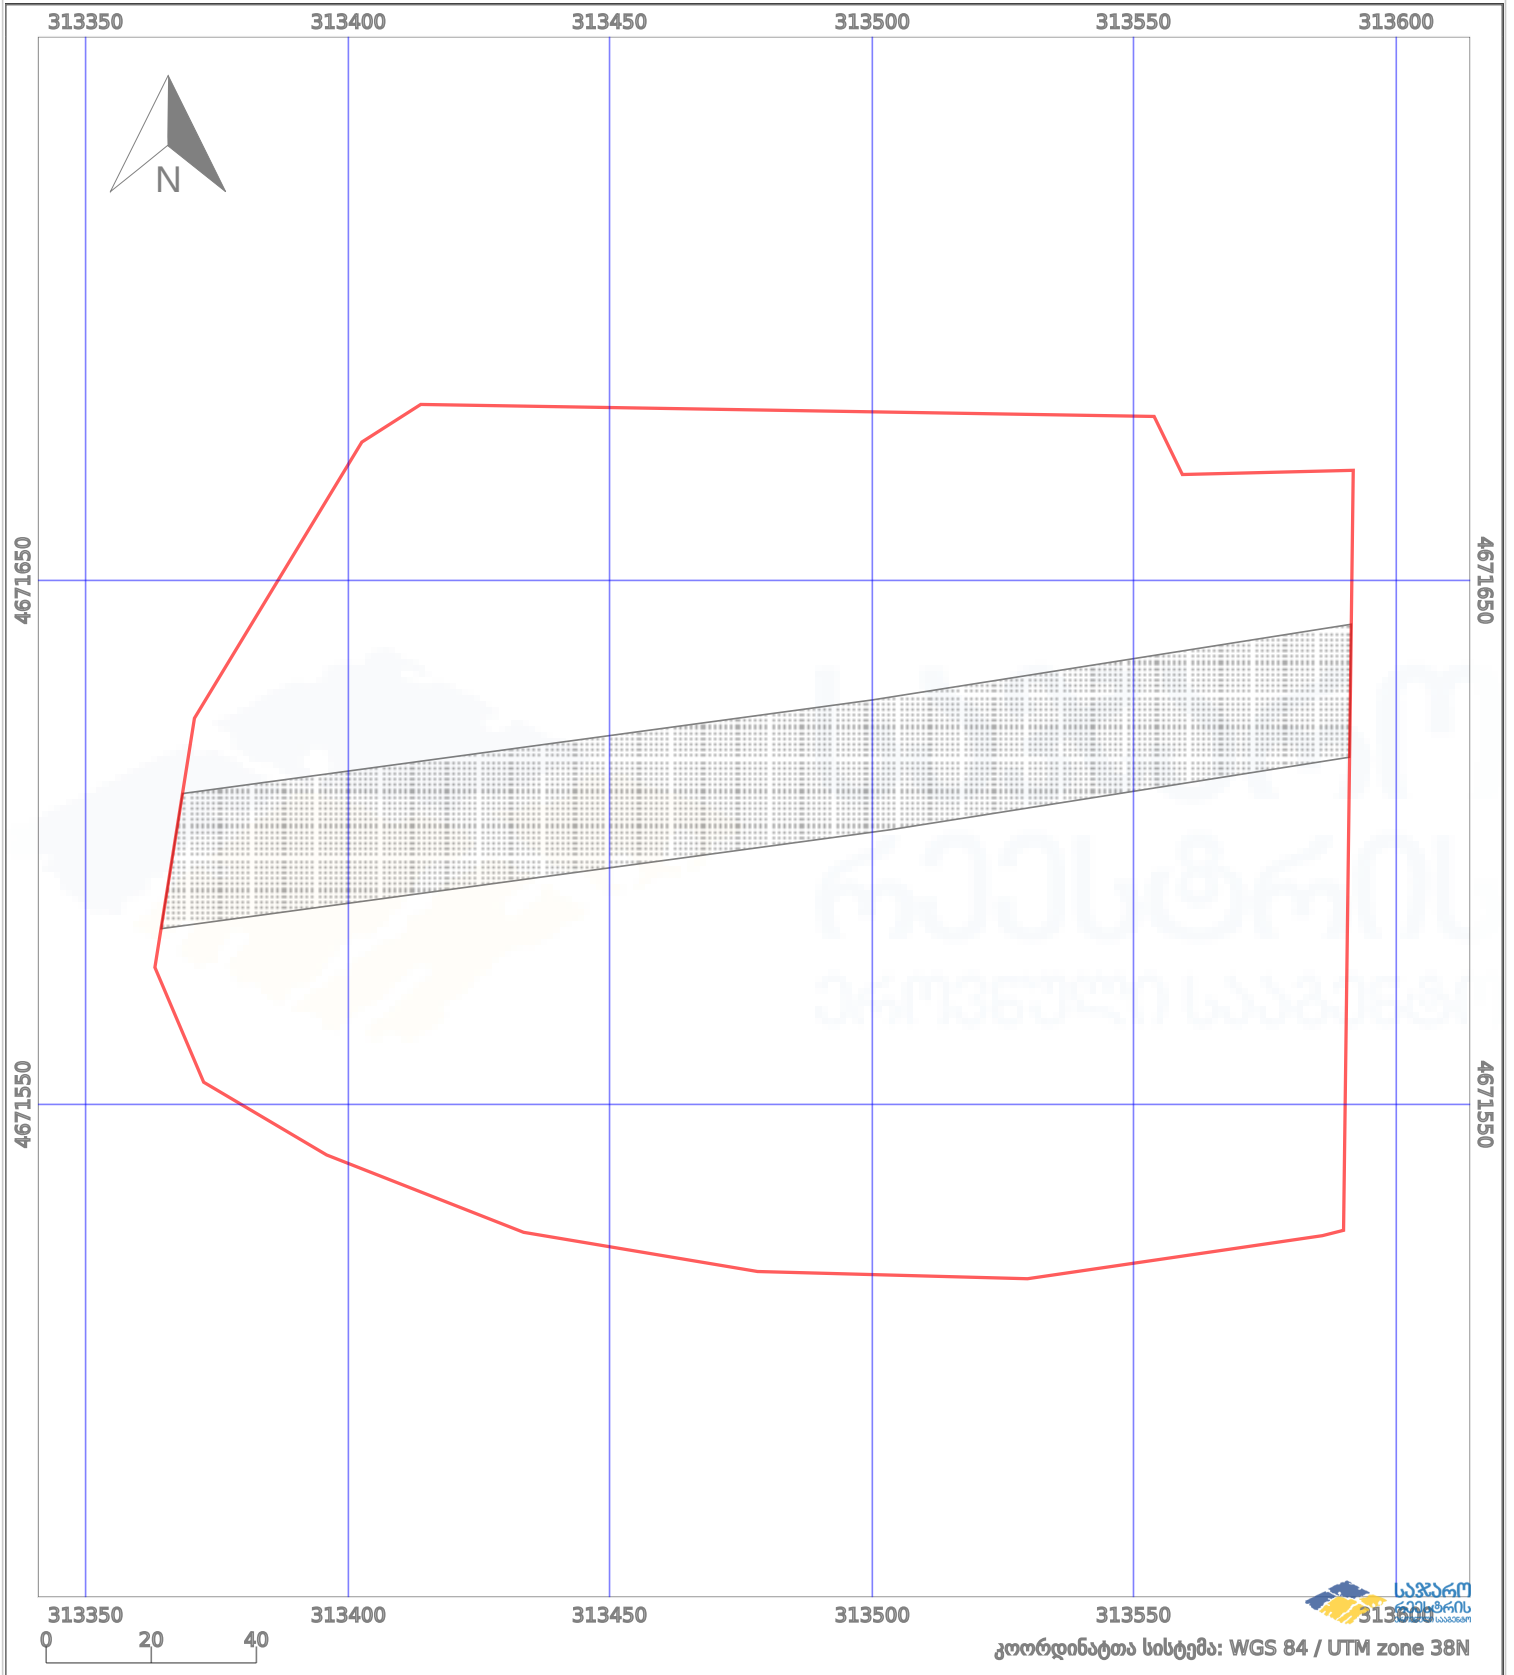

პირობითი აღნიშვნები:

	ნაკვეთის საზღვარი		მშენებარე ნაგებობა		აშენებული ნაგებობა		ქარსაფარი ზოლი
	საზოხრევი ნაგებობა		ტყის ფონდი		ვალდებულება		