



# საკადასტრო გეგმა

საქართველოს ეროვნული  
საკადასტრო

საკადასტრო კოდი: **68.01.53.245**

განცხადების ნომერი: **882015588921**


მომზადების თარიღი: **21/10/2015**

ნაკვეთის დანიშნულება:

ფართობი:

არასახლო სამეურნეო

**11856 კვ.მ (WGS 84 / UTM zone 38N)**

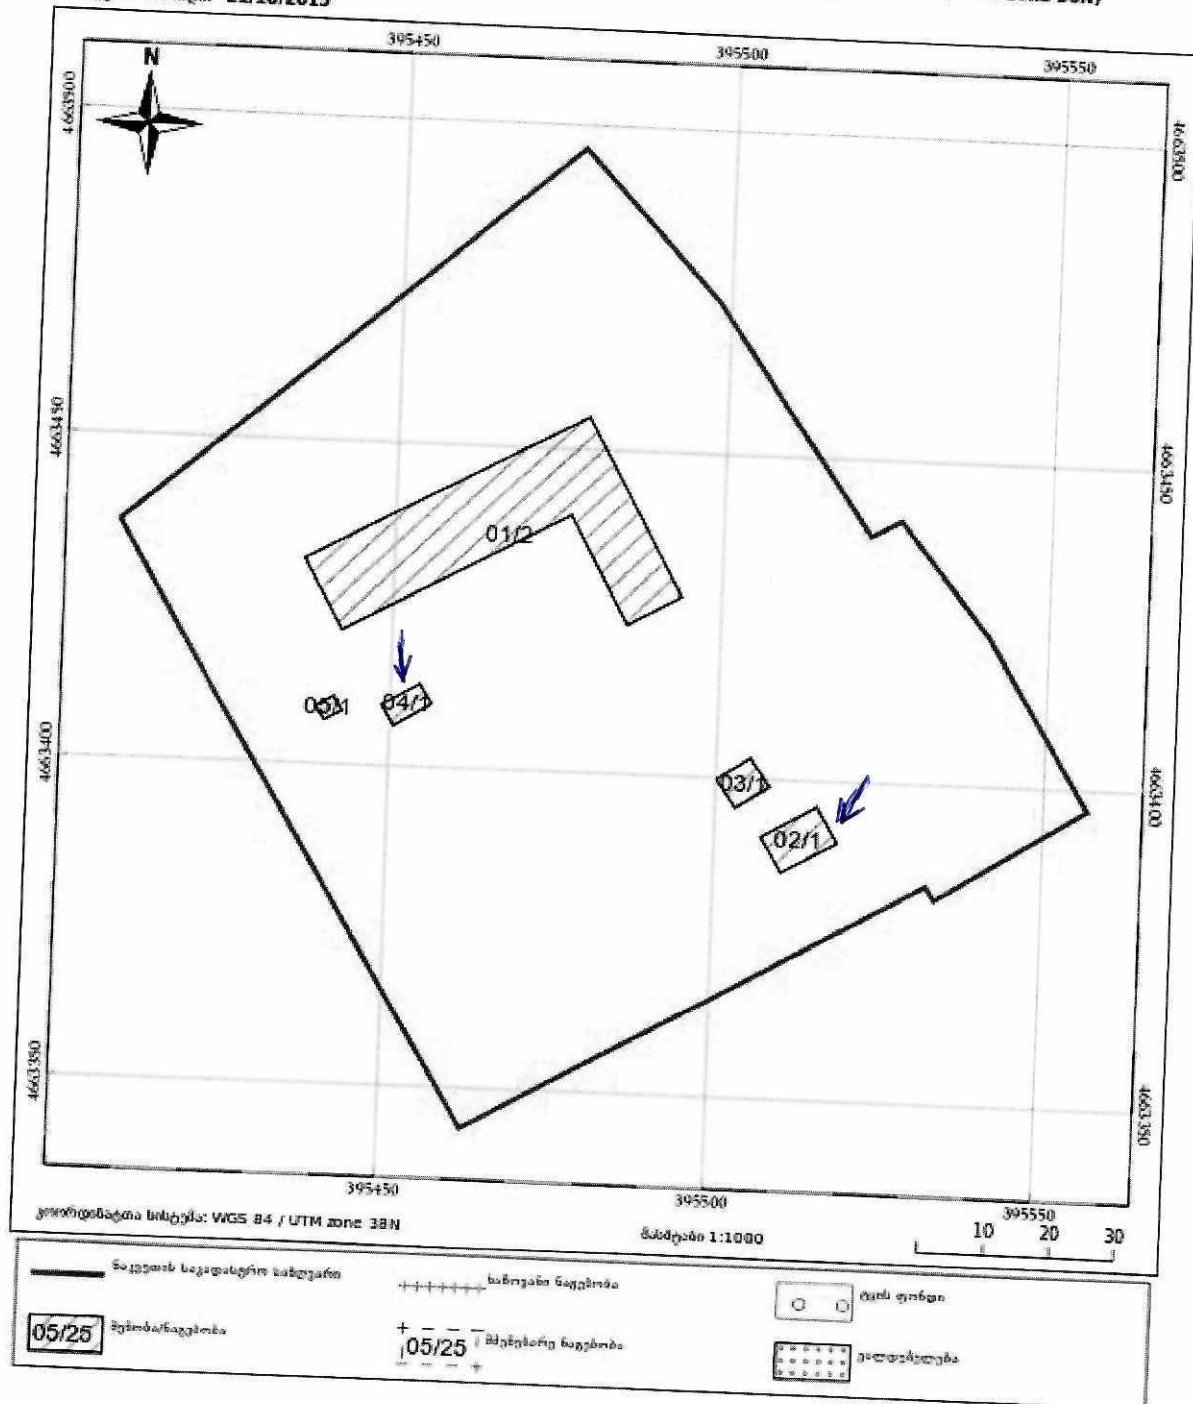

შპს "აუდიტი XXI" ;  
ქ.თბილისი კრწანისის ქ №16/1 ;  
ტელ: 593 24 41 69; ქალაქის ტელ: 2 72 01 69;