



II სართულის ფრაგმენტი

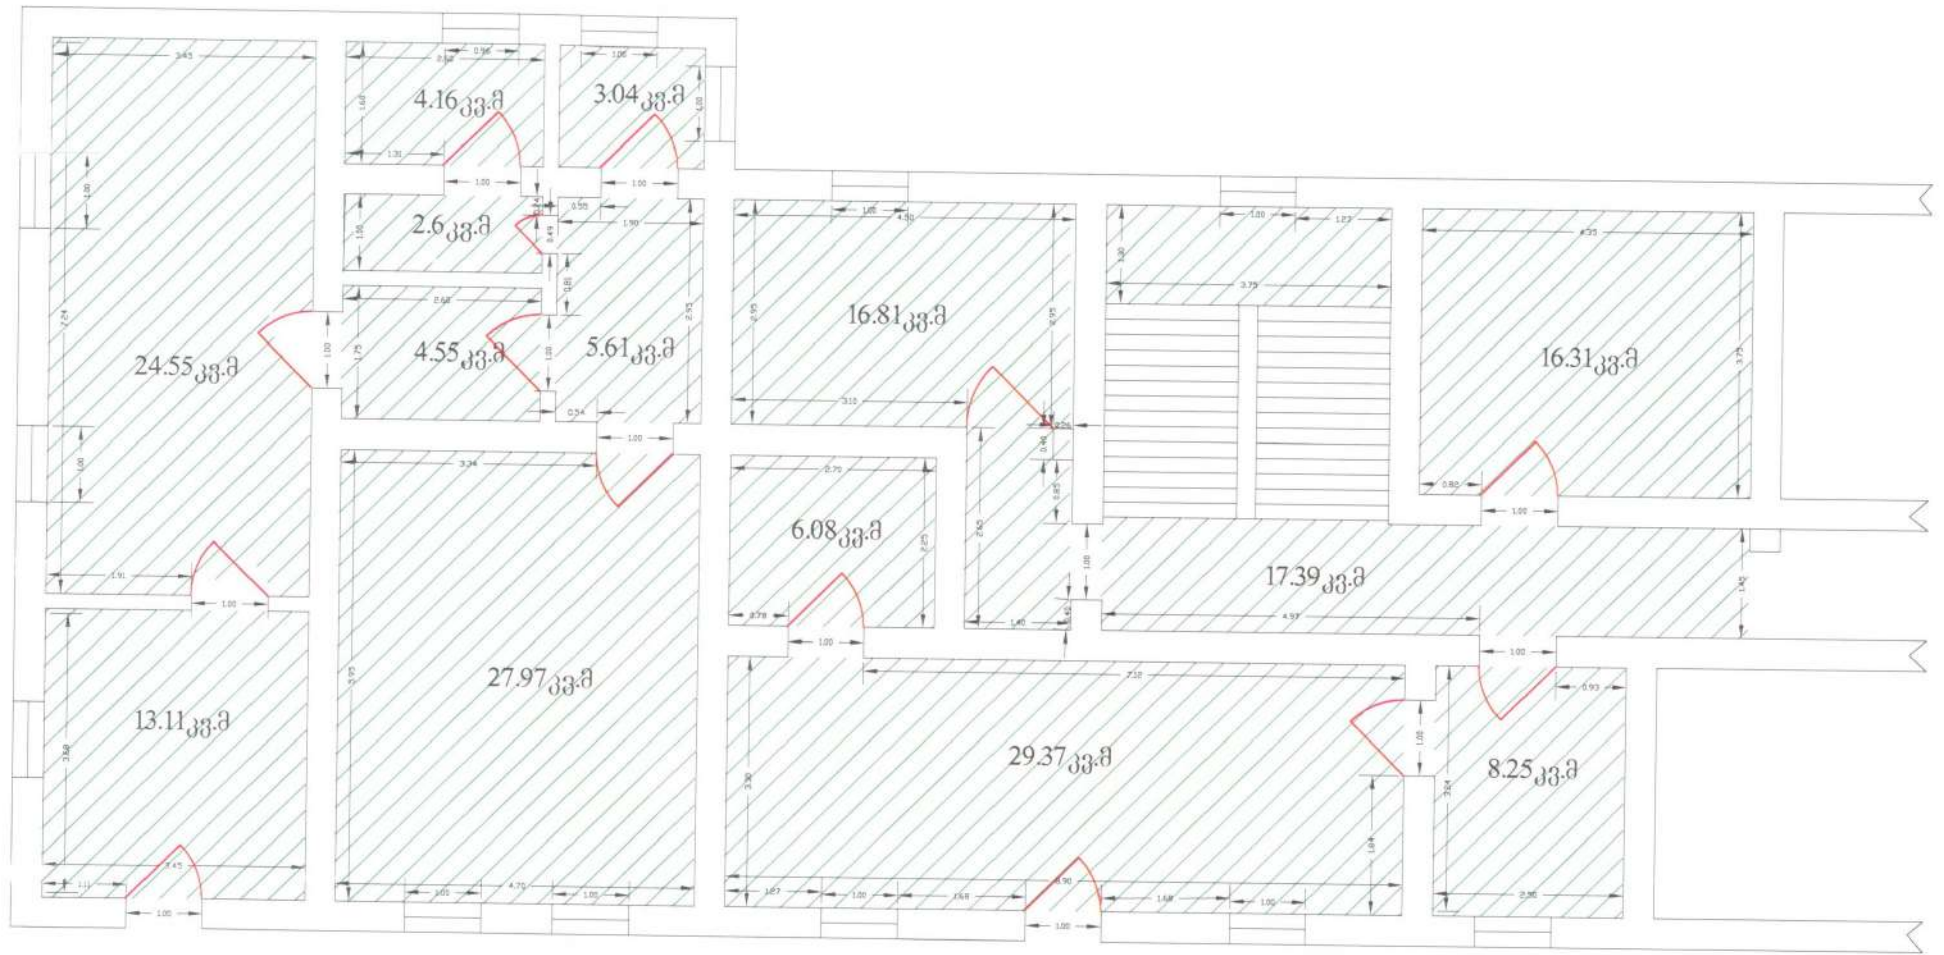

საერთო ფართობი 179.78 კვ.მ
h = 3.60m

 შპს "ერსი" ქიმიკის სარეგისტრაციო მომსახურების ცენტრი მისამართი: ვაჟა-ფშაველას გამზარი 12, ტელ: 45 21 01		ქ. სენაკი მუხთაძის ქ. №225 (174-177)
ა. სომია დამატება	ნ. კობახიძე დ. თაყაიძე	
შ: 1:100		25.06.2007