


შიდა აზომვითი ნახაზი

შენიშვნა №01/2
მშენებლის სამსახური

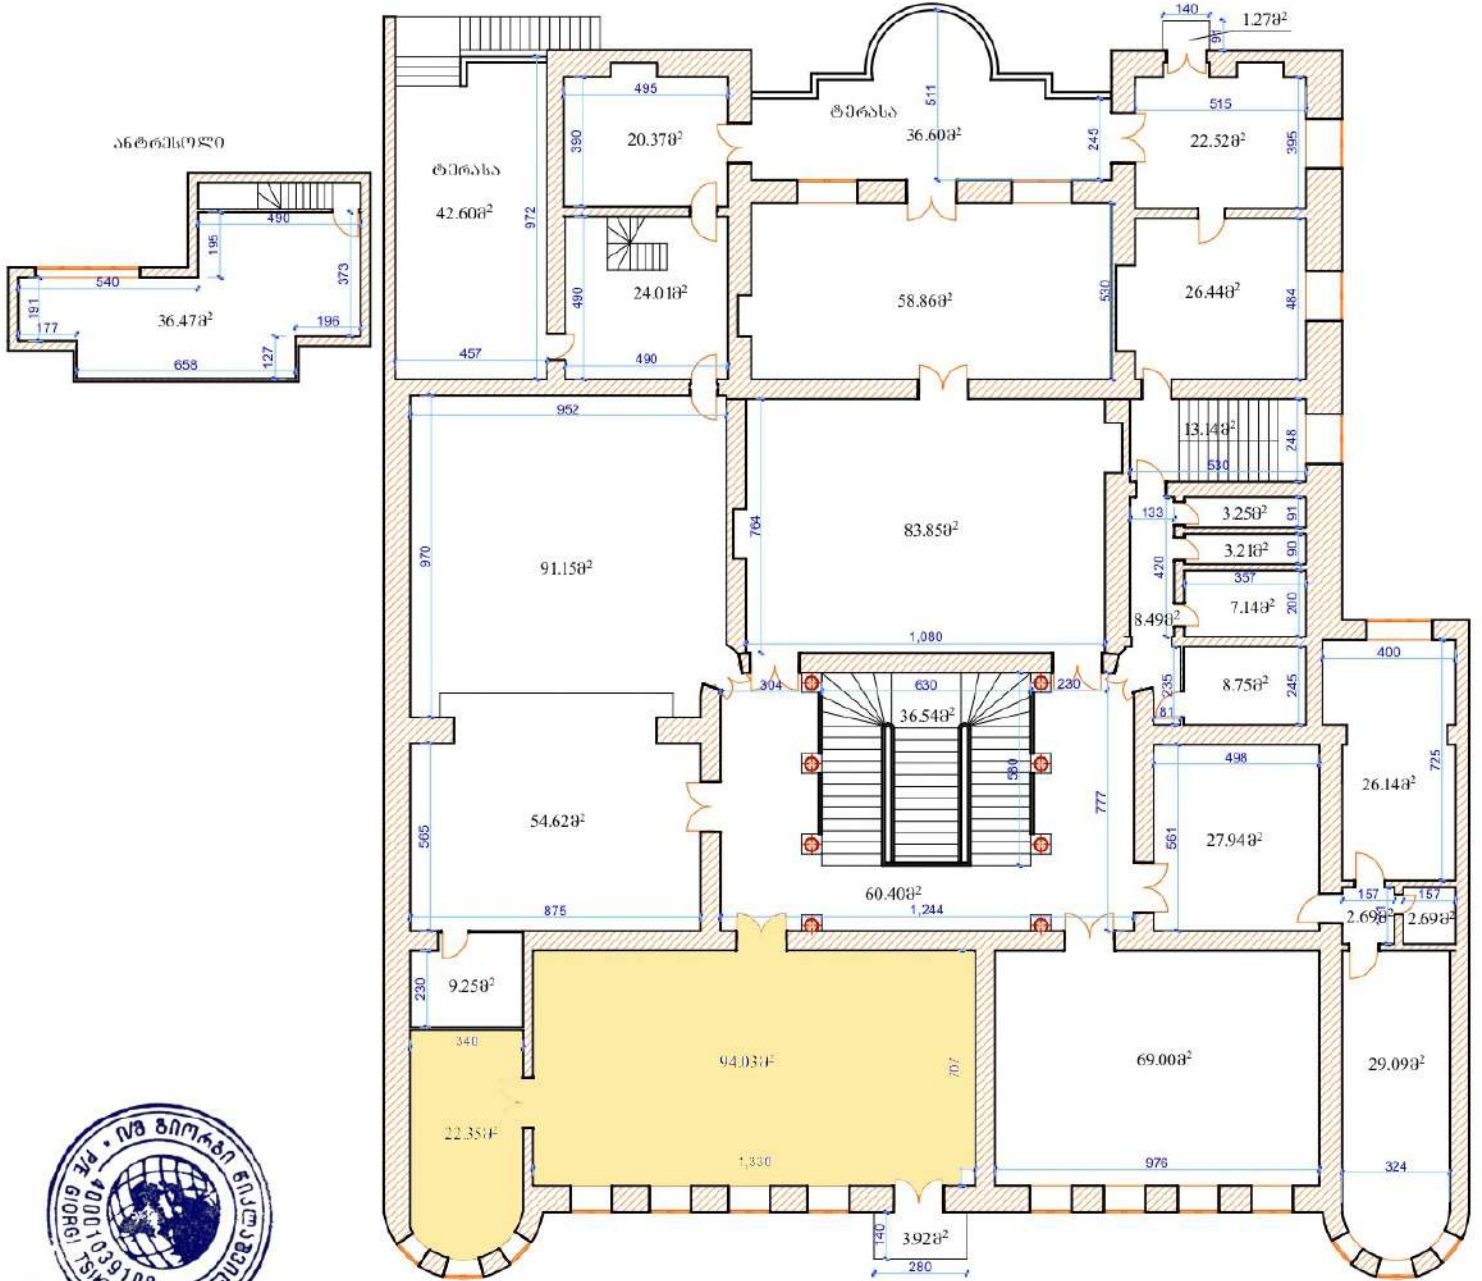

აზომვა ჩატარდა დაშვების მიერ მითითებულ ფართზე

დაინტერესებული პირი	საქართველოს კულტურის, სპორტისა და ახალგაზრდობის სამინისტრო	ი.მ გიორგი წიკლაშვილი		
საიდენტიფიკაციო ნომერი საკადასტრო კოდი	205438622 01.13.08.004.048	პ/ნ 40001039108 ფაქტ. მის: ქ თბილისი, მტკვრის ქუჩა №6 ტელ: 595 09 02 91; 599 11 37 86		
მისამართი	ქ. თბილისი, დავით აღმაშენებლის გამზირი №123 (ნაკვ. 04/048)	შიდა აზომვას სასუბსტრუქციული პირი:	გიორგი წიკლაშვილი	
საერთო ფართობი	926.150მ²	თარიღი	15.10.2022	