


გამიჯენითი ნახაზი

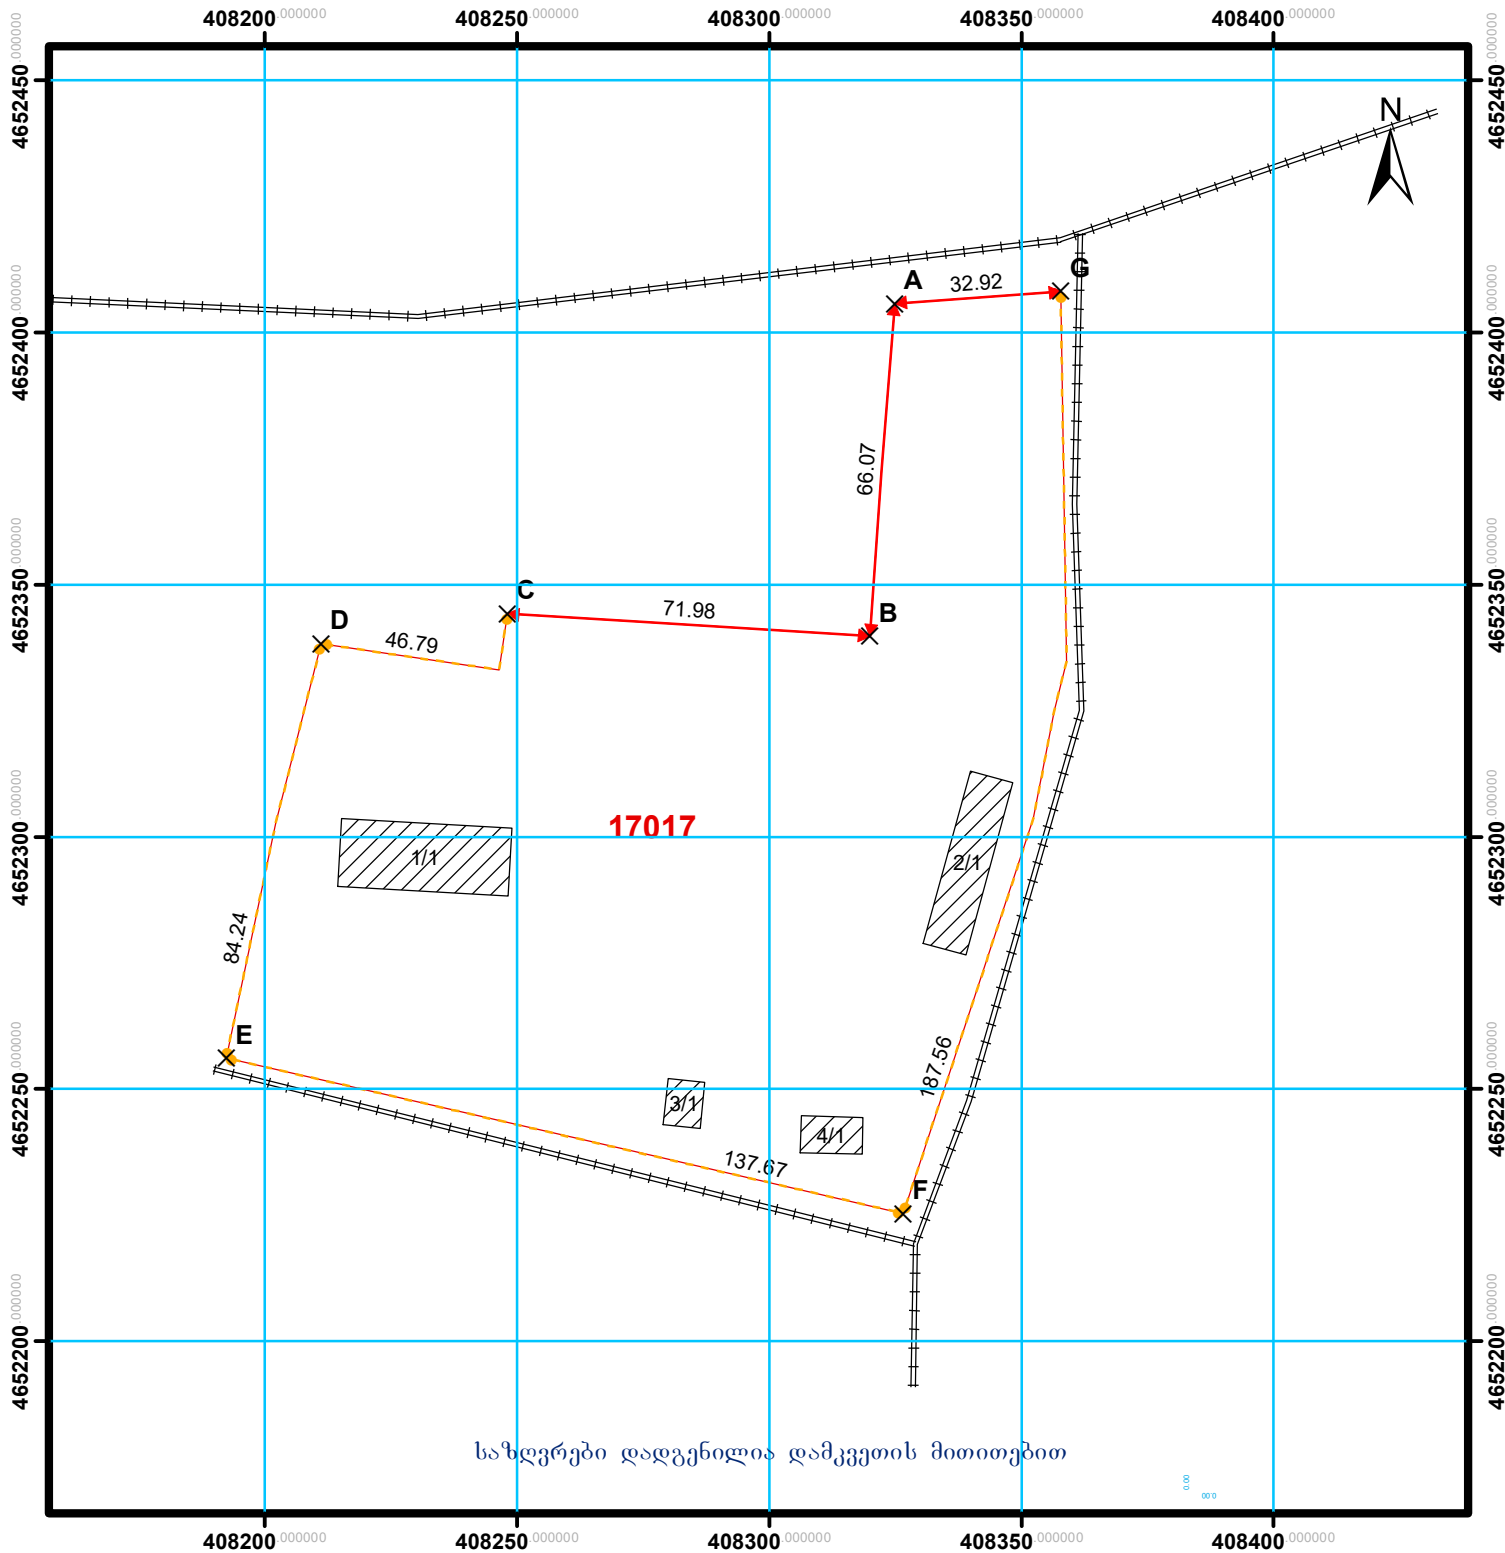

მასშტაბი: 1:1,500

0 5 10 20
მეტრი

სახელმწიფო გეოდეზიური
კოორდინატა სისტემა

WGS 1984 UTM Zone 38N

მისამართი		ქალაქი ქარელი, ქუჩა ფანასკერტელი, 30	თარიღი:	06.11.2024	ფართობი:	17017
დანიშნულება		არასასოფლო-სამეურნეო	კატეგორია:			
პირობითი ნიშნები			გზა ბარდიული			
არაფიქსირებული საზღვარი ფიქსირებული საზღვარი შენობა-ნაგებობა, შენობის ნომერ/სართულიანობა მშენებარე ნაგებობა ვალდებულება სახლიანი ნაგებობა სახობრივი ნაგებობის თანამდგომი წერტილოვანი ობიექტი მოსაზღვრე ნაკვეთის ნიშნული მანძილი ბოძი ჭა ხე			სახობრივი ნაგებობის ფაქტობრივი სიგრძე: მეტრი სახობრივი ნაგებობის გეგმარებითი სიგრძე: მეტრი სახობრივი ნაგებობის წერტილოვანი ობიექტი: რაოდენობა			
			Sps "DG group" ს/კ 405495691			
			ქ. თბილისი, ვაკის რაიონი, შალვა ნუცუბიძის ფერდობი IV მ/რ. კორპ 27			
			საკადასტრო აღწერაზე უფლებამოსილი პირი:	დათო უნდილაშვილი (01019062701)		
			დაინტერესებული პირი:	შპს "ალიანს მედი" (405108477)		
			შენიშვნა: გამიჯენითი ნახაზი			

