


გამოჯენითი ნახაზი

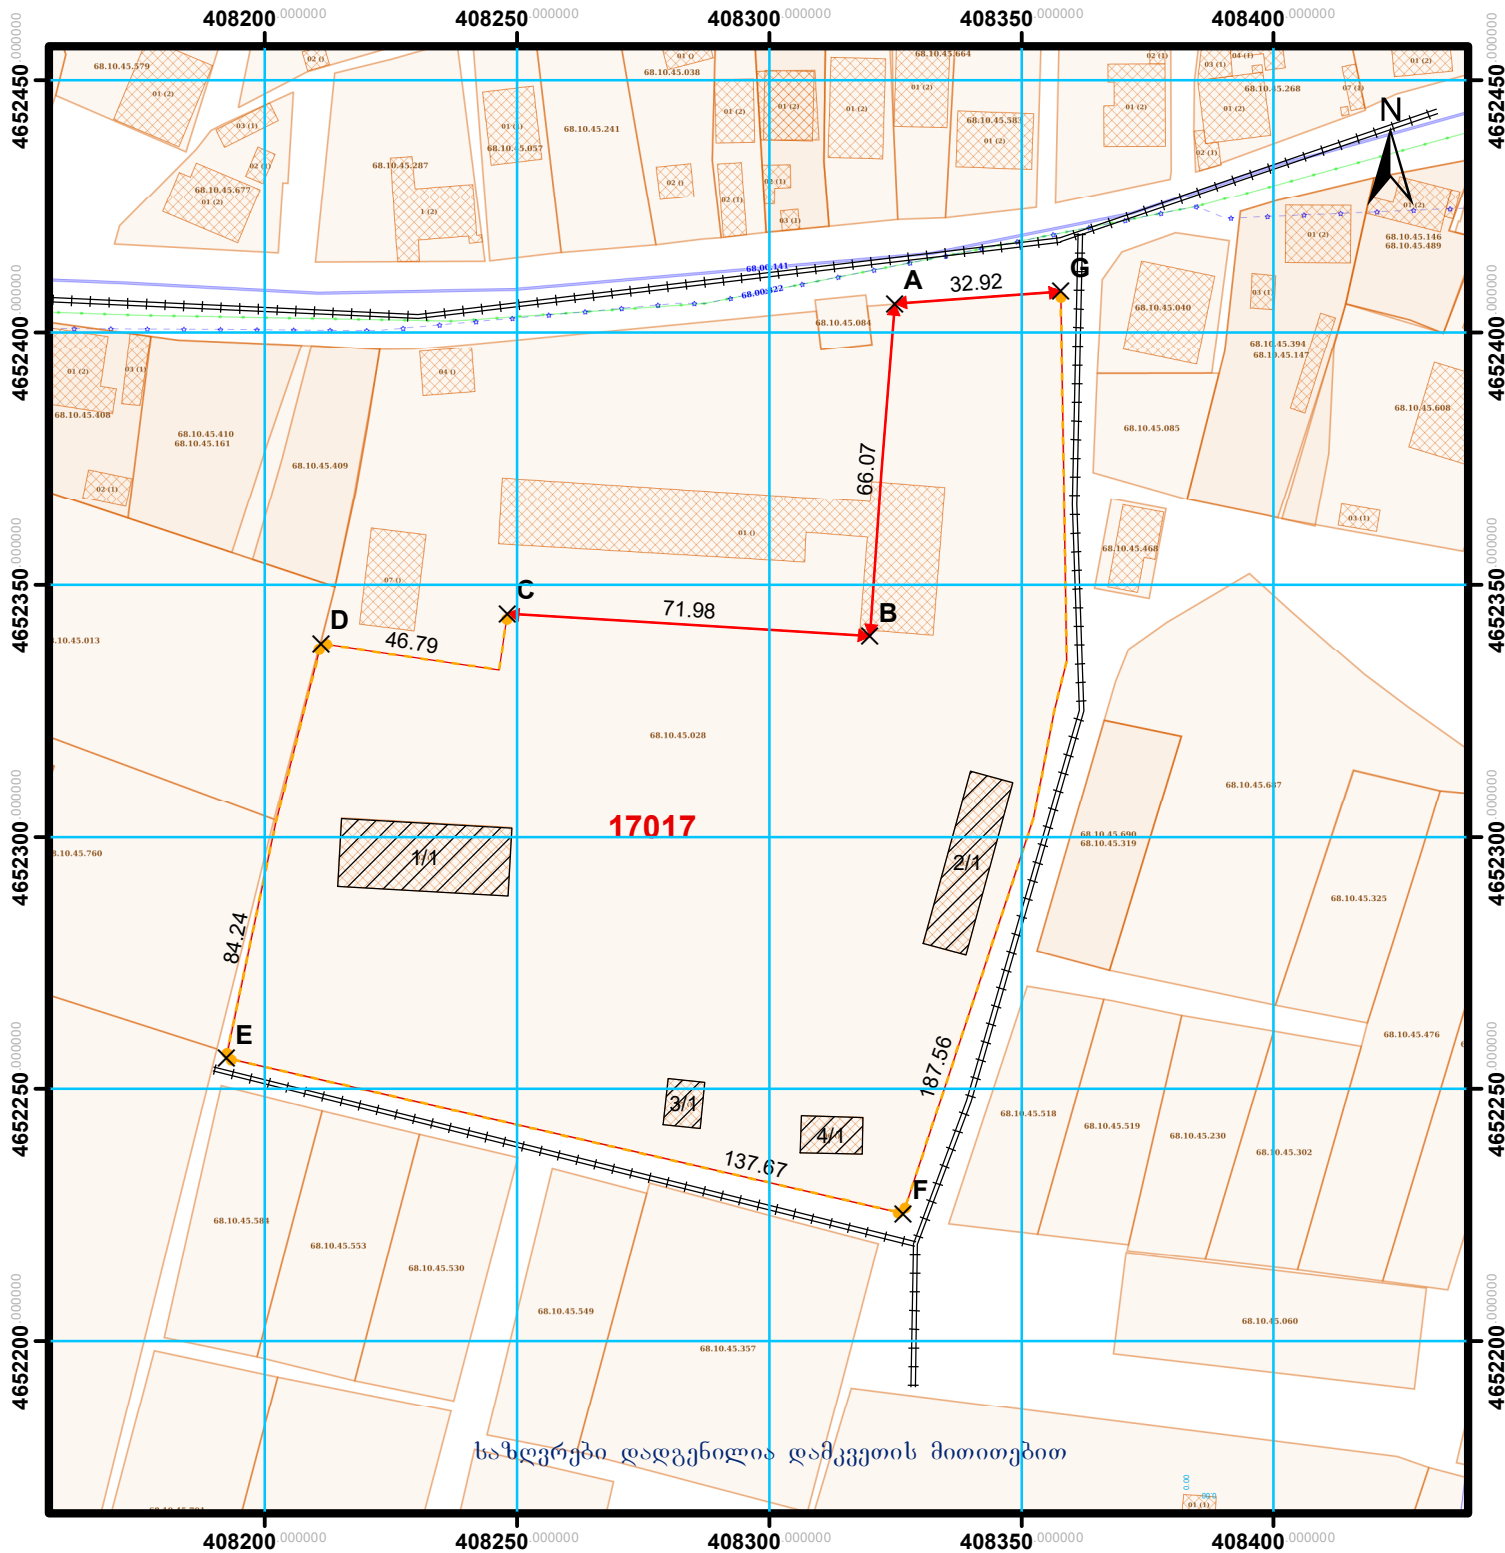

მასშტაბი: 1:1,500

0 5 10 20
მეტრი

სახელმწიფო გეოდეზიური
კოორდინატა სისტემა

WGS 1984 UTM Zone 38N

მისამართი		ქალაქი ქარელი, ქუჩა ფანასკერტელი, 30		თარიღი: 06.11.2024		ფართობი: 17017	
დანიშნულება		არასასოფლო-სამეურნეო		კატეგორია:			
პირობითი ნიშნები არაფიქსირებული საზღვარი ფიქსირებული საზღვარი შენობა-ნაგებობა, შენობის ნომერ/სართულიანობა მშენებარე ნაგებობა დაანერგული ნაგებობა ვალდებულება საზოგადოებრივი ნაგებობა საზოგადოებრივი ნაგებობის თანმდევი წერტილოვანი ობიექტი მოსაზღვრე ნაკვეთის ნიშნული მანძილი გზა ბარდიული ბოძი ჭა ხე				საზოგადოებრივი ნაგებობის ფაქტობრივი სიგრძე: საზოგადოებრივი ნაგებობის გეგმარებითი სიგრძე: საზოგადოებრივი ნაგებობის წერტილოვანი ობიექტი: მეტრი მეტრი რაოდენობა Sps "DG group" ს/კ 405495691 ქ. თბილისი, ვაკის რაიონი, შალვა ნუცუბიძის ფერდობი IV მ/რ. კორპ 27 საკადასტრო აღწერაზე უფლებამოსილი პირი: დათო უნიდაშვილი (01019062701) დაინტერესებული პირი: შპს "ალიანს მედი" (405108477) შენიშვნა: გამოჯენითი ნახაზი			

