



# საკადასტრო გეგმა

საჯარო რეესტრის ეროვნული სააგენტო

საკადასტრო კოდი: 01.10.10.006.021

ნაკვეთის დანიშნულება:


არასასოფლო სამეურნეო

განცხადების ნომერი: 882016774094

ფართობი:

12153 კვ.მ (WGS 84 / UTM zone 38N)

მომზადების თარიღი: 05/01/2017

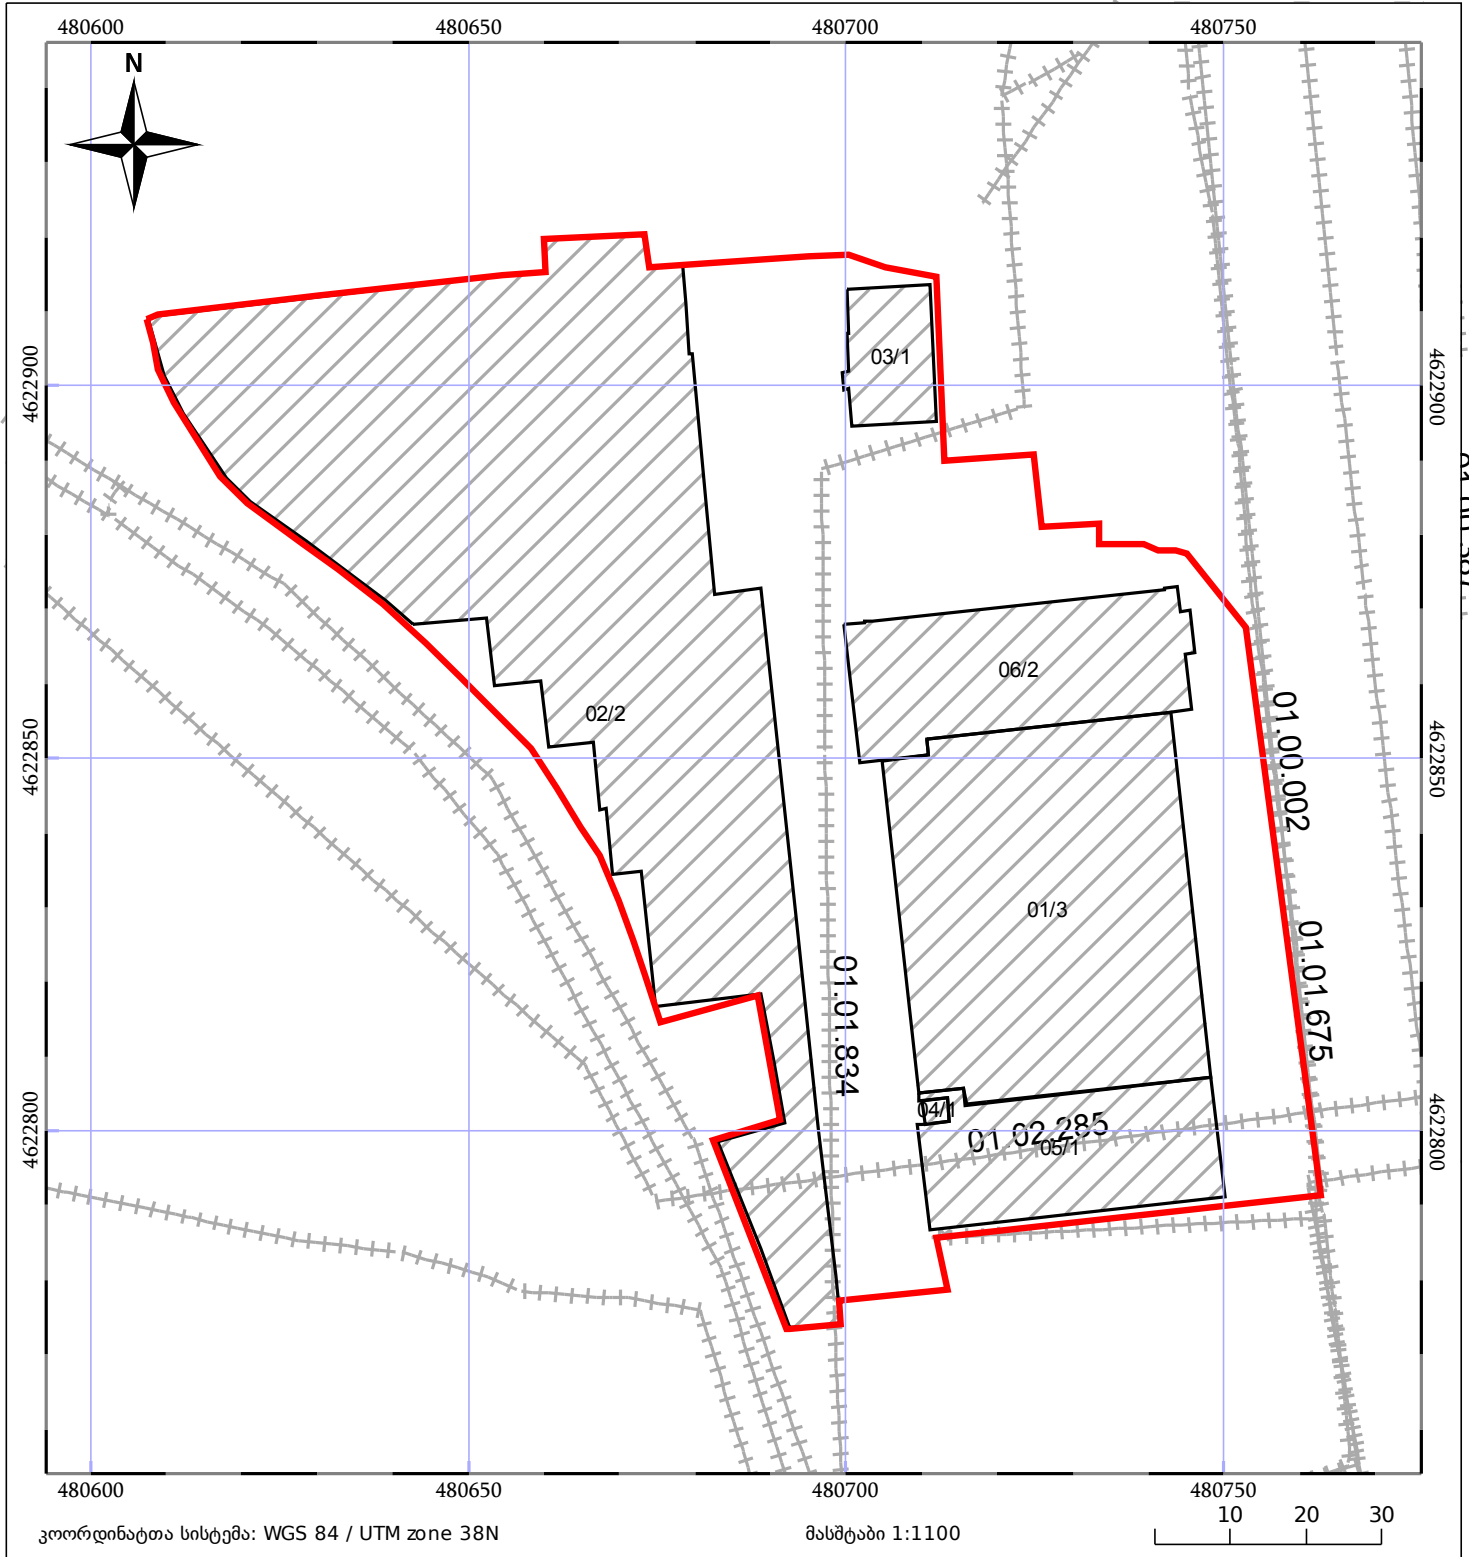

|  |                              |  |                     |  |             |
|--|------------------------------|--|---------------------|--|-------------|
|  | ნაკვეთის საკადასტრო საზღვარი |  | სამომხრევი ნაგებობა |  | ტყის ფონდი  |
|  | შენიშვნა/ნაგებობა            |  | მშენებარე ნაგებობა  |  | ვალდებულება |