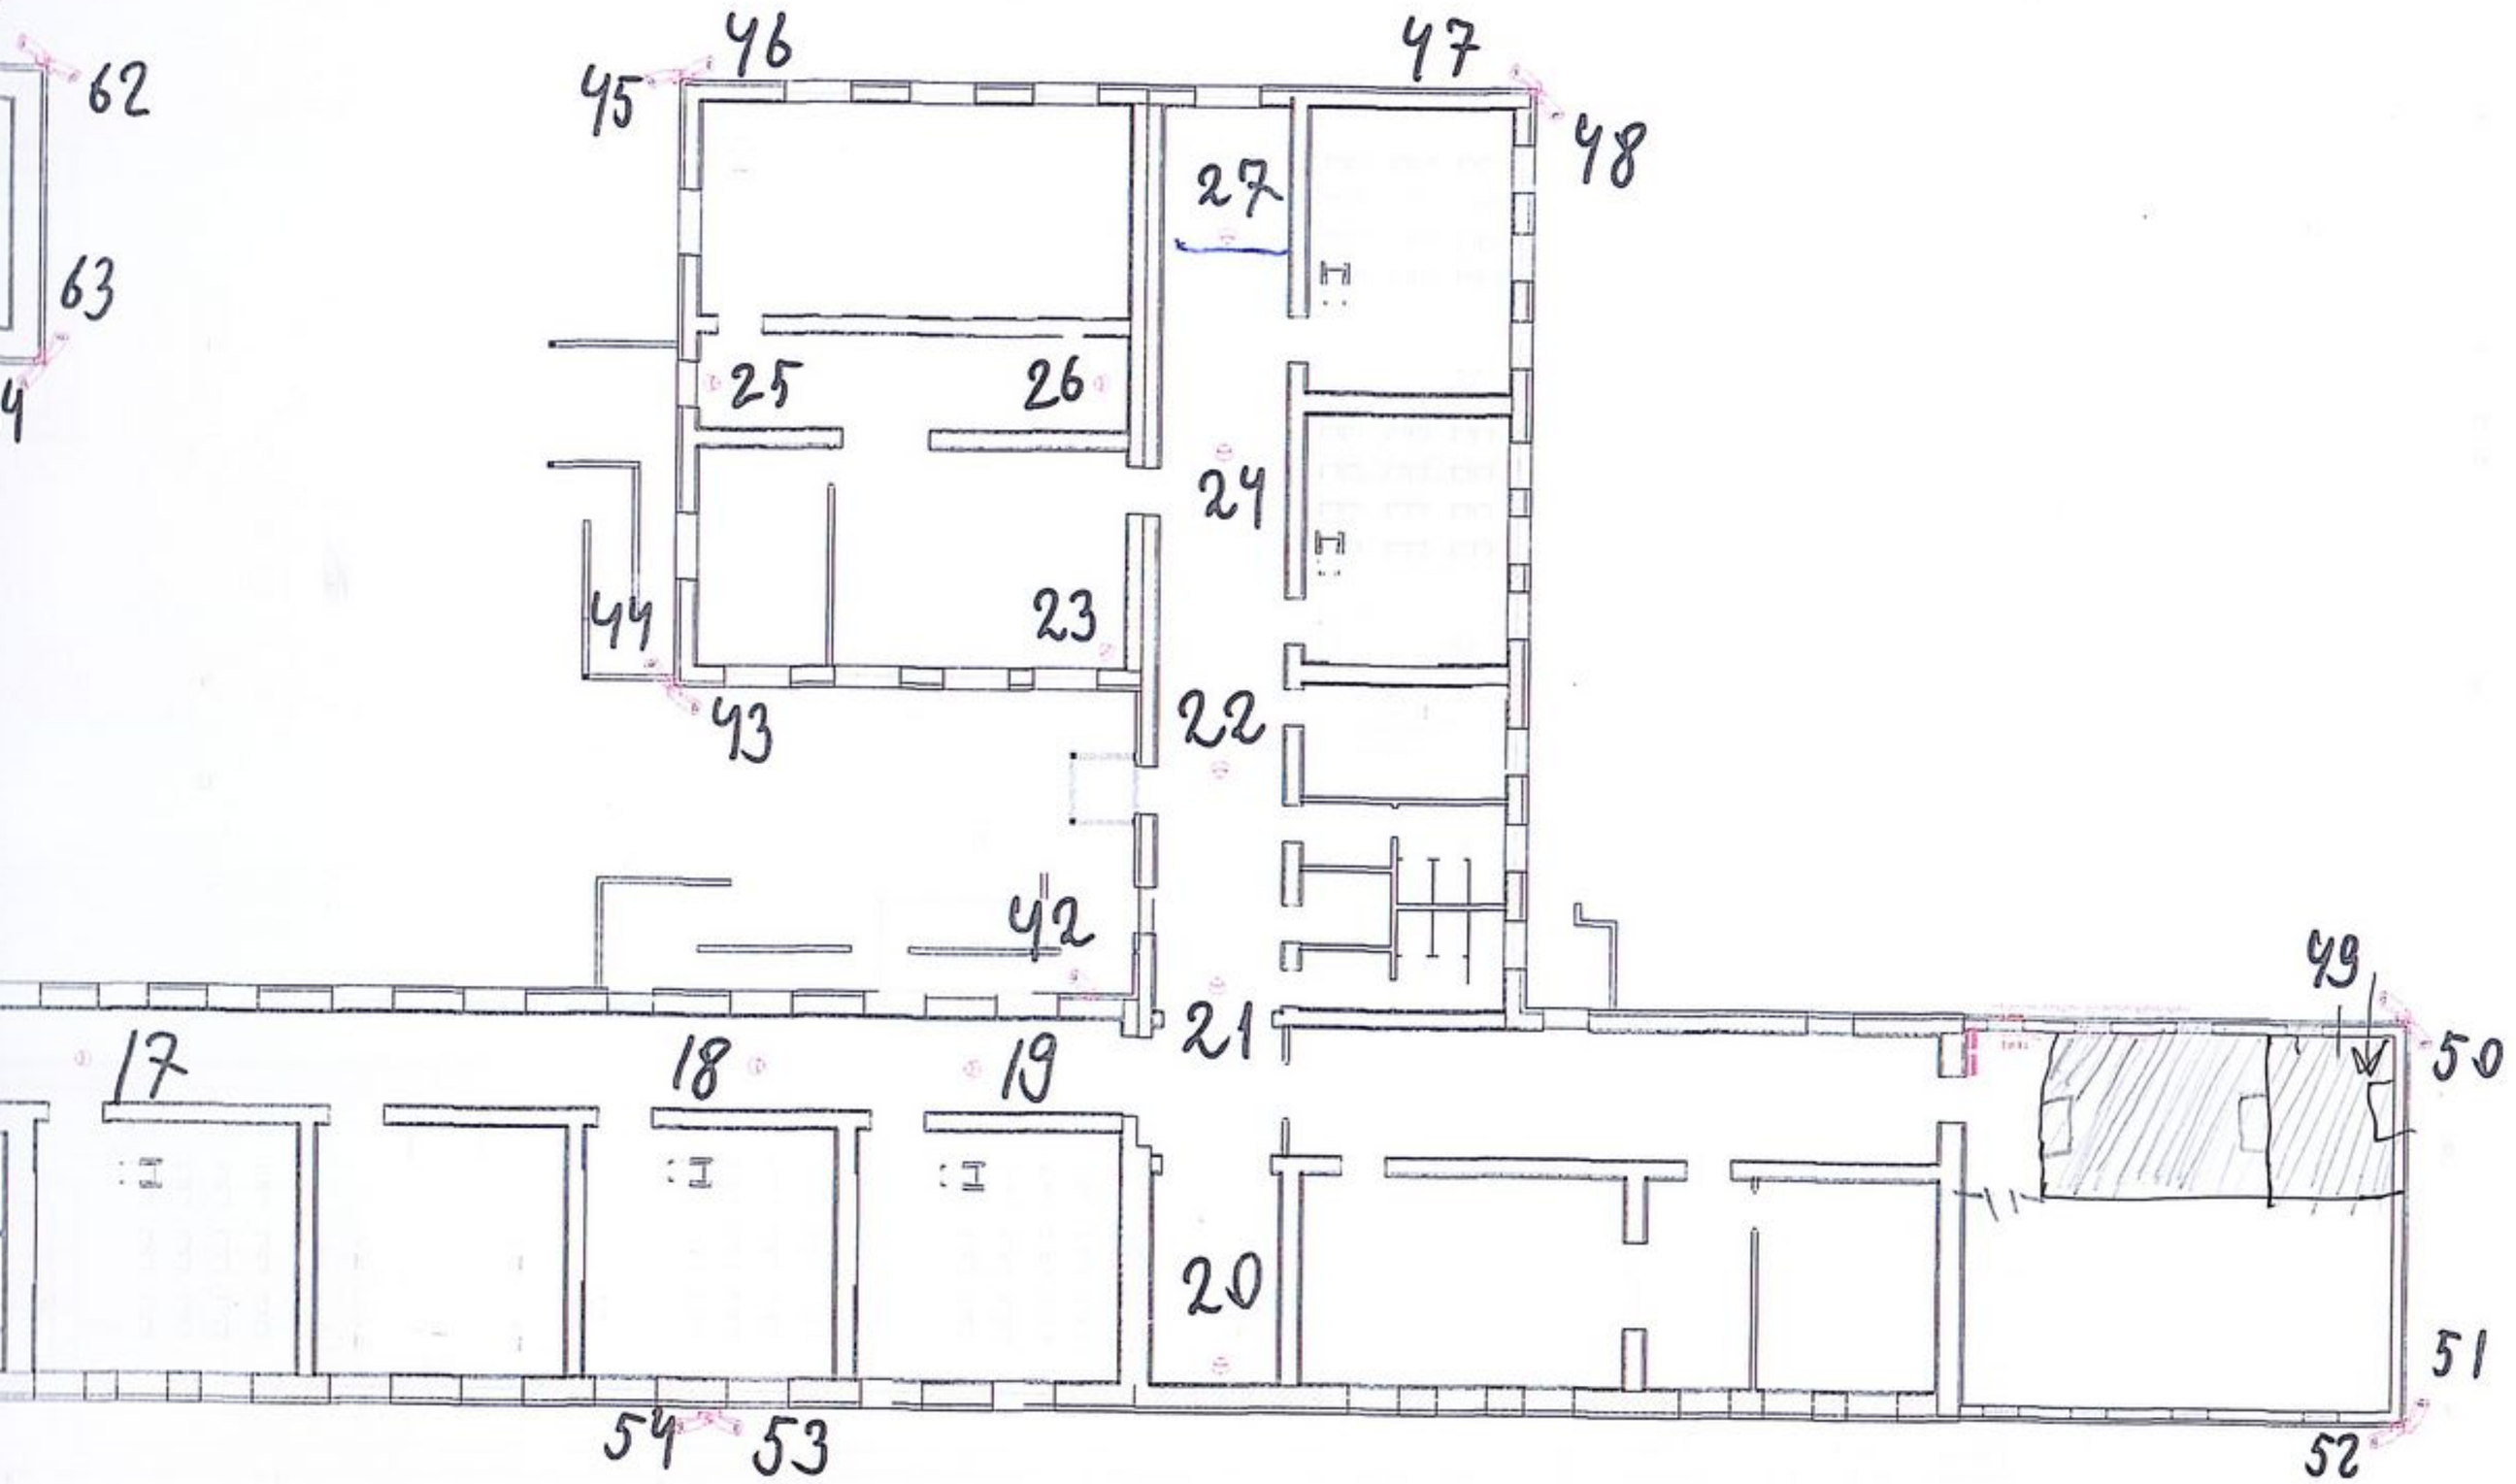

	კონსტრუირებული ღეტექტო (სამისამართო)
	ბუნებრივი აირის დეტექტ (არა სამისამართო)
	საგანგაშო ღილაკი (სამისამართო)
	საყვირი სტრობით (სამისამართო)
	სარელეო მართვს ბლოკი (სამისამართო)
	ხანძარდეტექციის ცენტრა მართვის პანელი
	ცეხსლმედეგი სადენი Fe18 (ხანძარდეტექციის სისტემა)
	სათვალთვალო კამერა (ჭიდა მონტაჟი)
	სათვალთვალო კამერა (ზარე მონტაჟი)
NVR	კამერების ციფრული ჩამ
	სადენი Cat.5e F/UTP LSZH (ვიდეოთვალყურის სისტემა)
	საკომუნიკაციო კარადა (რ
RJ45	როზეტი RJ45 Cat5 FTP
	სადენი Cat.5e F/UTP LSZH (ინტერნეტის ქსელი)
	სადენის ასვლა / ჩასვლა
	ჭერის დინამიკი 1.5-6 ეტ
	კედლის დინამიკი 6-15 ეტ
	ჭერის დინამიკი 15-30 ეტ
	გამოძახების ღილაკი თოკი
	გამოძახების მთავარი პანე

შენიშვნა:

-

ობიექტის მისამართი:

პროექტის სახელწოდება:

საბანმანათლებლო დანესებულებ
საპროექტო ესკიზის მომზადება

დამკვეთი:

საბანმანათლებლო და
სამეცნიერო ინფრასტრუქტურის
განვითარების სააგენტო

MEDEGI

ორგანიზაციის სახელწოდება: