


Պլան "A" I հարկ

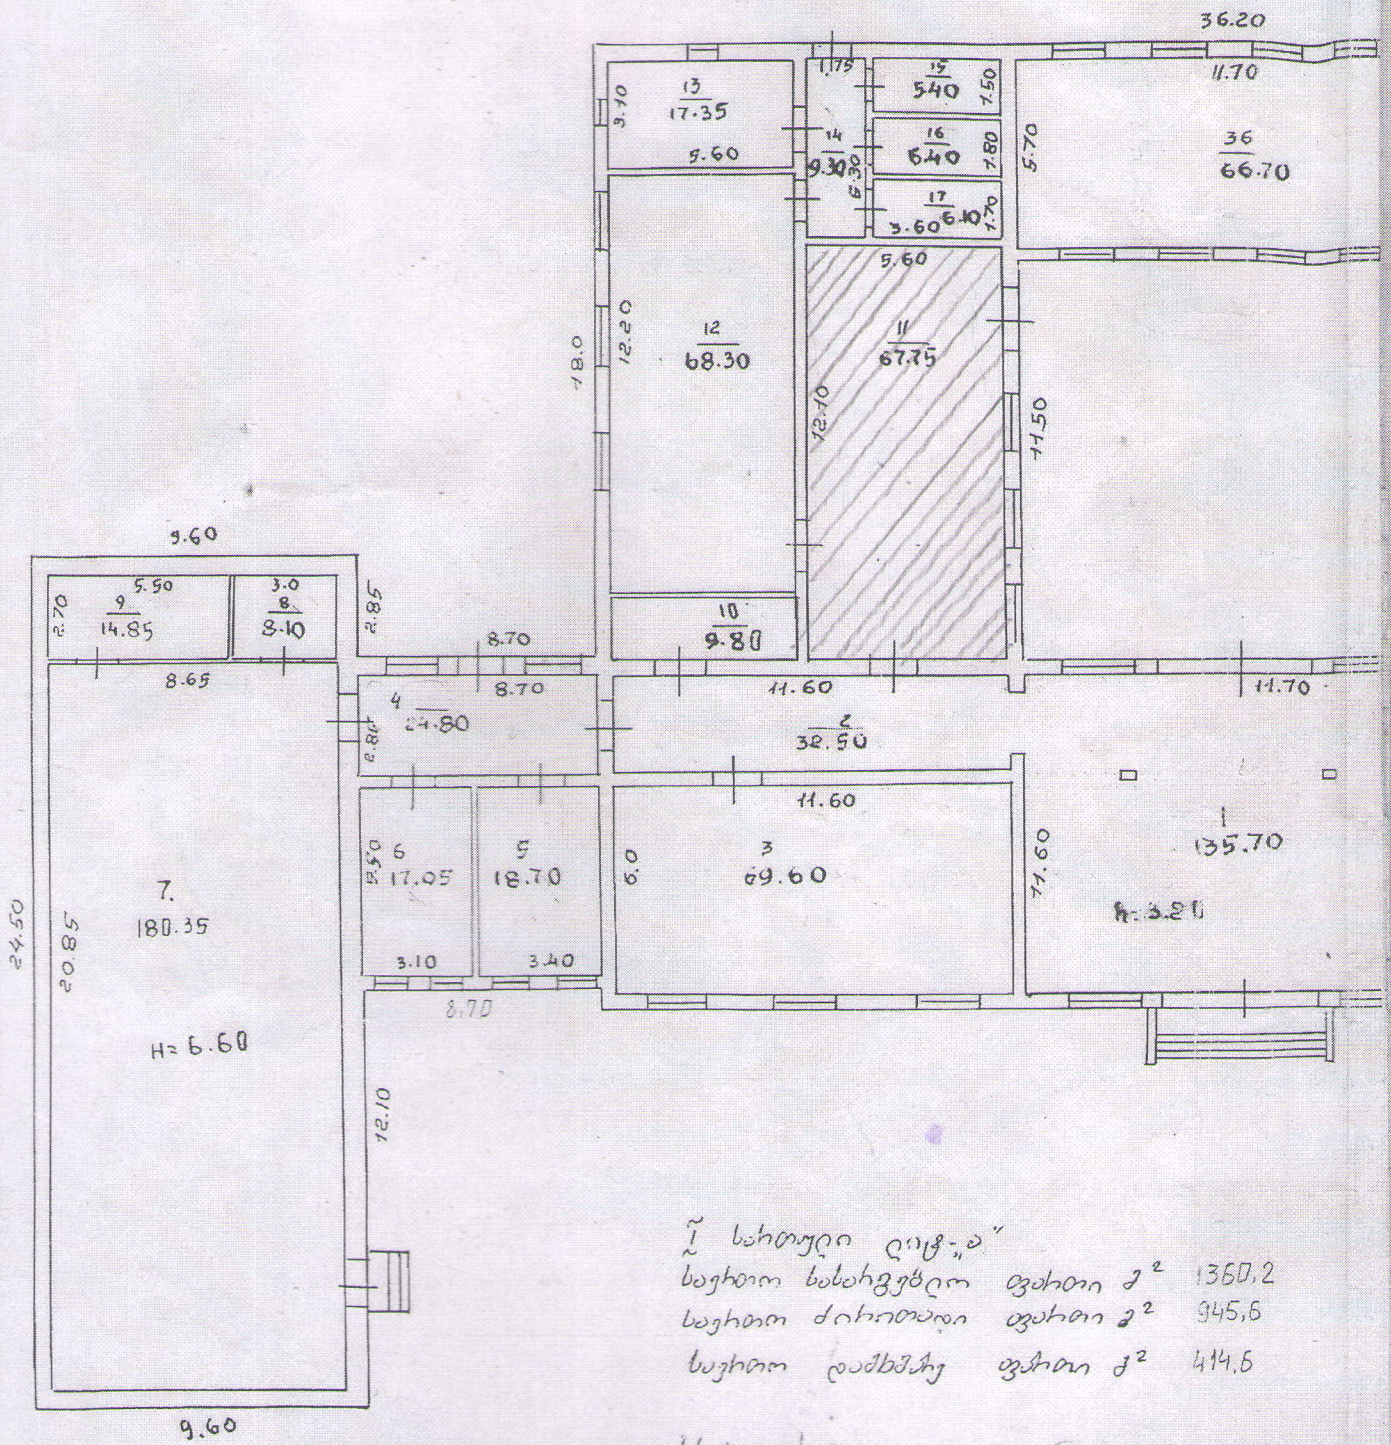

Ի հետևյալ ընդ-ը

պահանջ կատարվող շինարարական աշխատանքի 2² 1350,2

պահանջ ճեղքողական աշխատանքի 2² 945,6

պահանջ լավարկային աշխատանքի 2² 414,6

Ենթադրյալ շինարարական աշխատանքի 233,20

Ձեռքով գրված - 180,35