


შპს-ს №2 I სართული

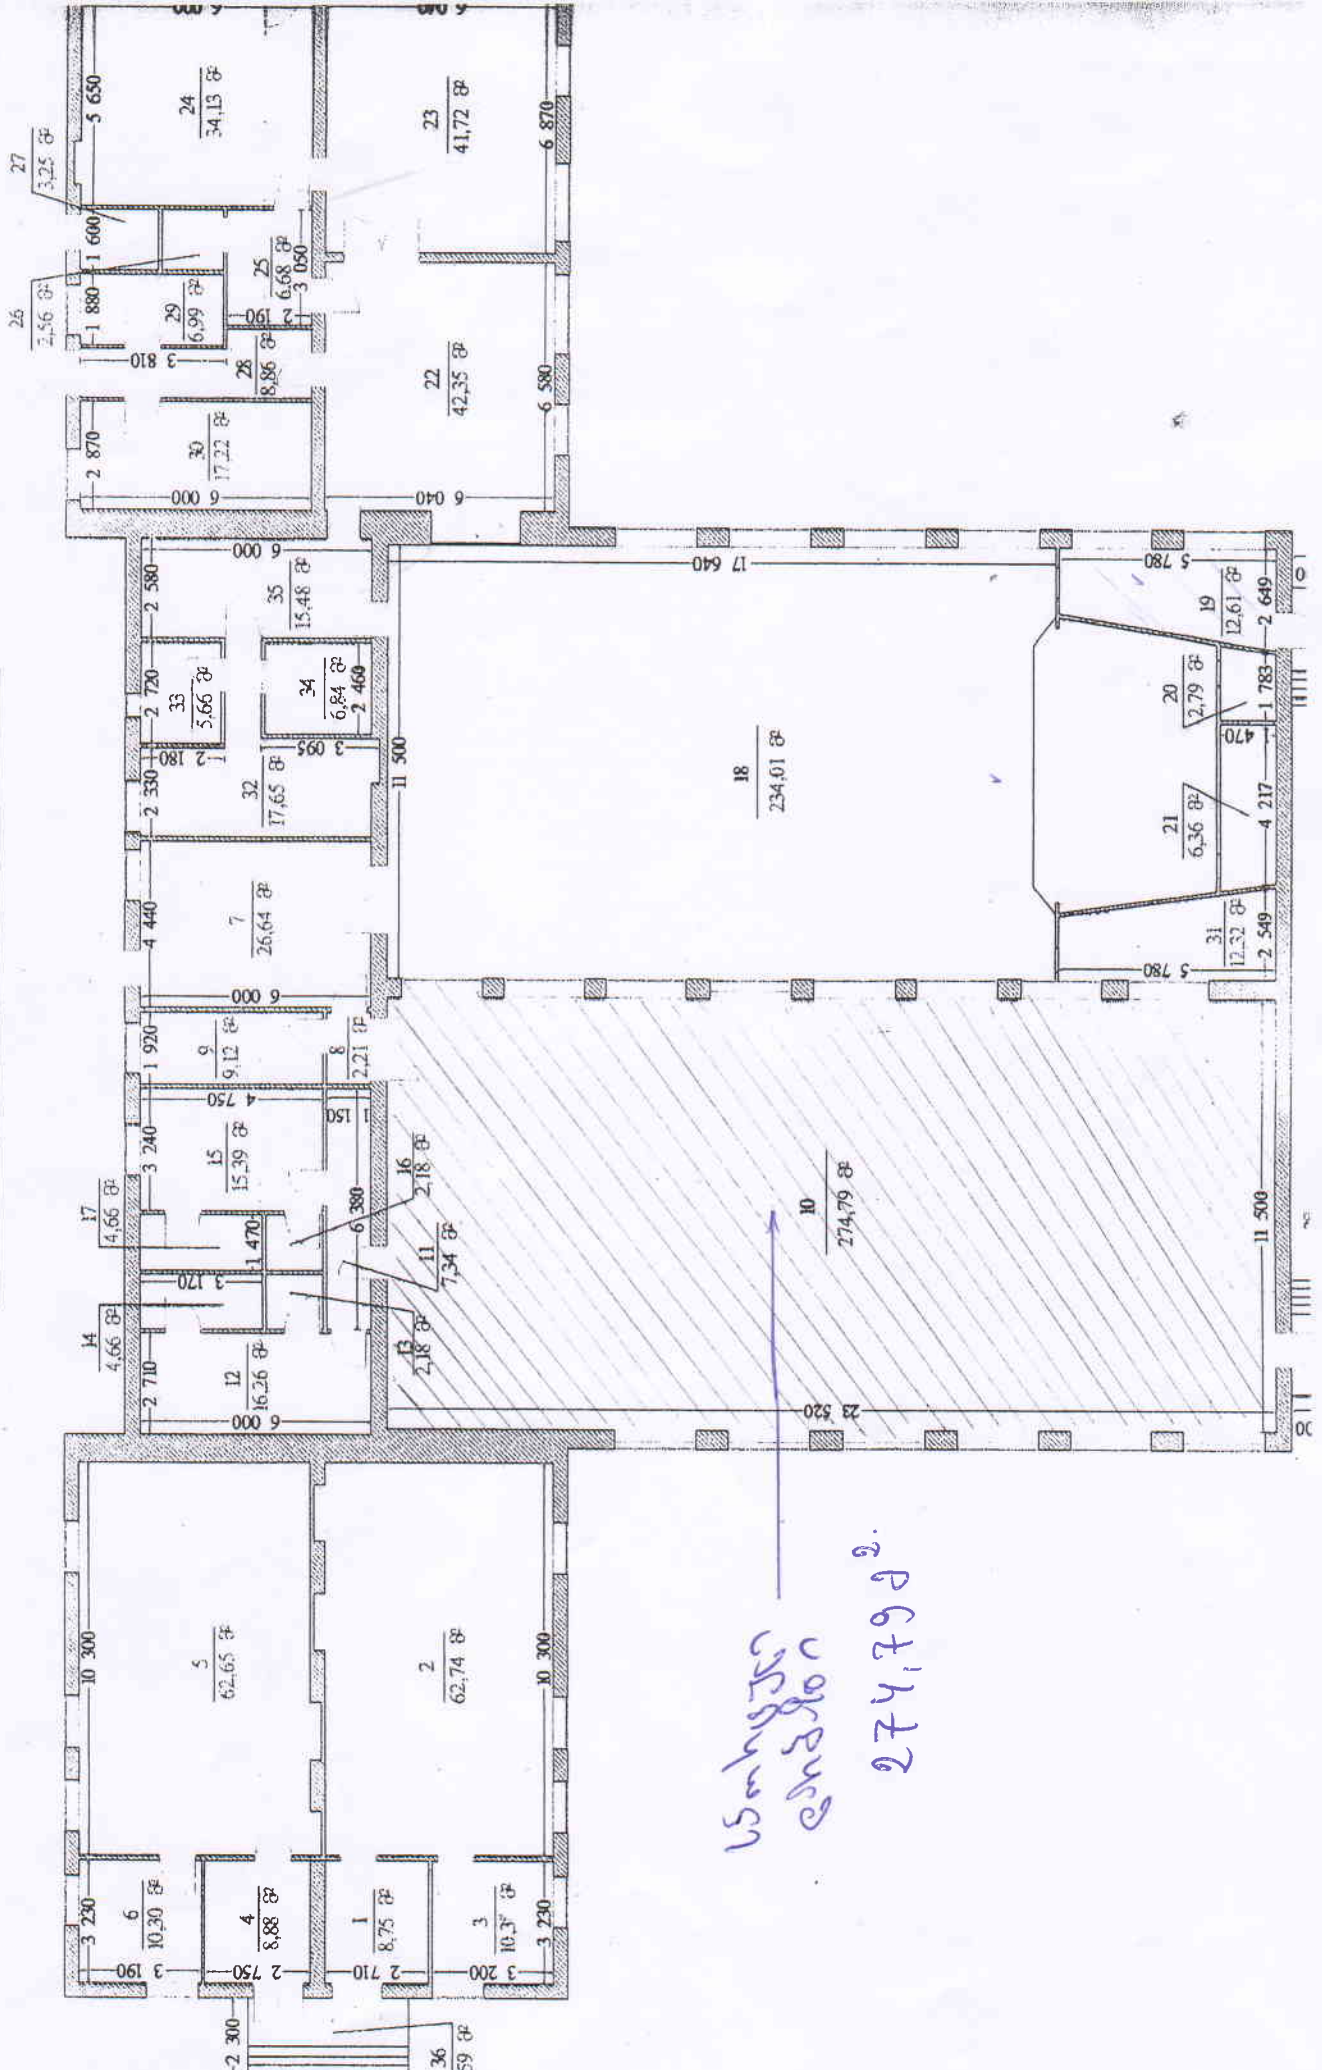

სართული  
274,79 მ²