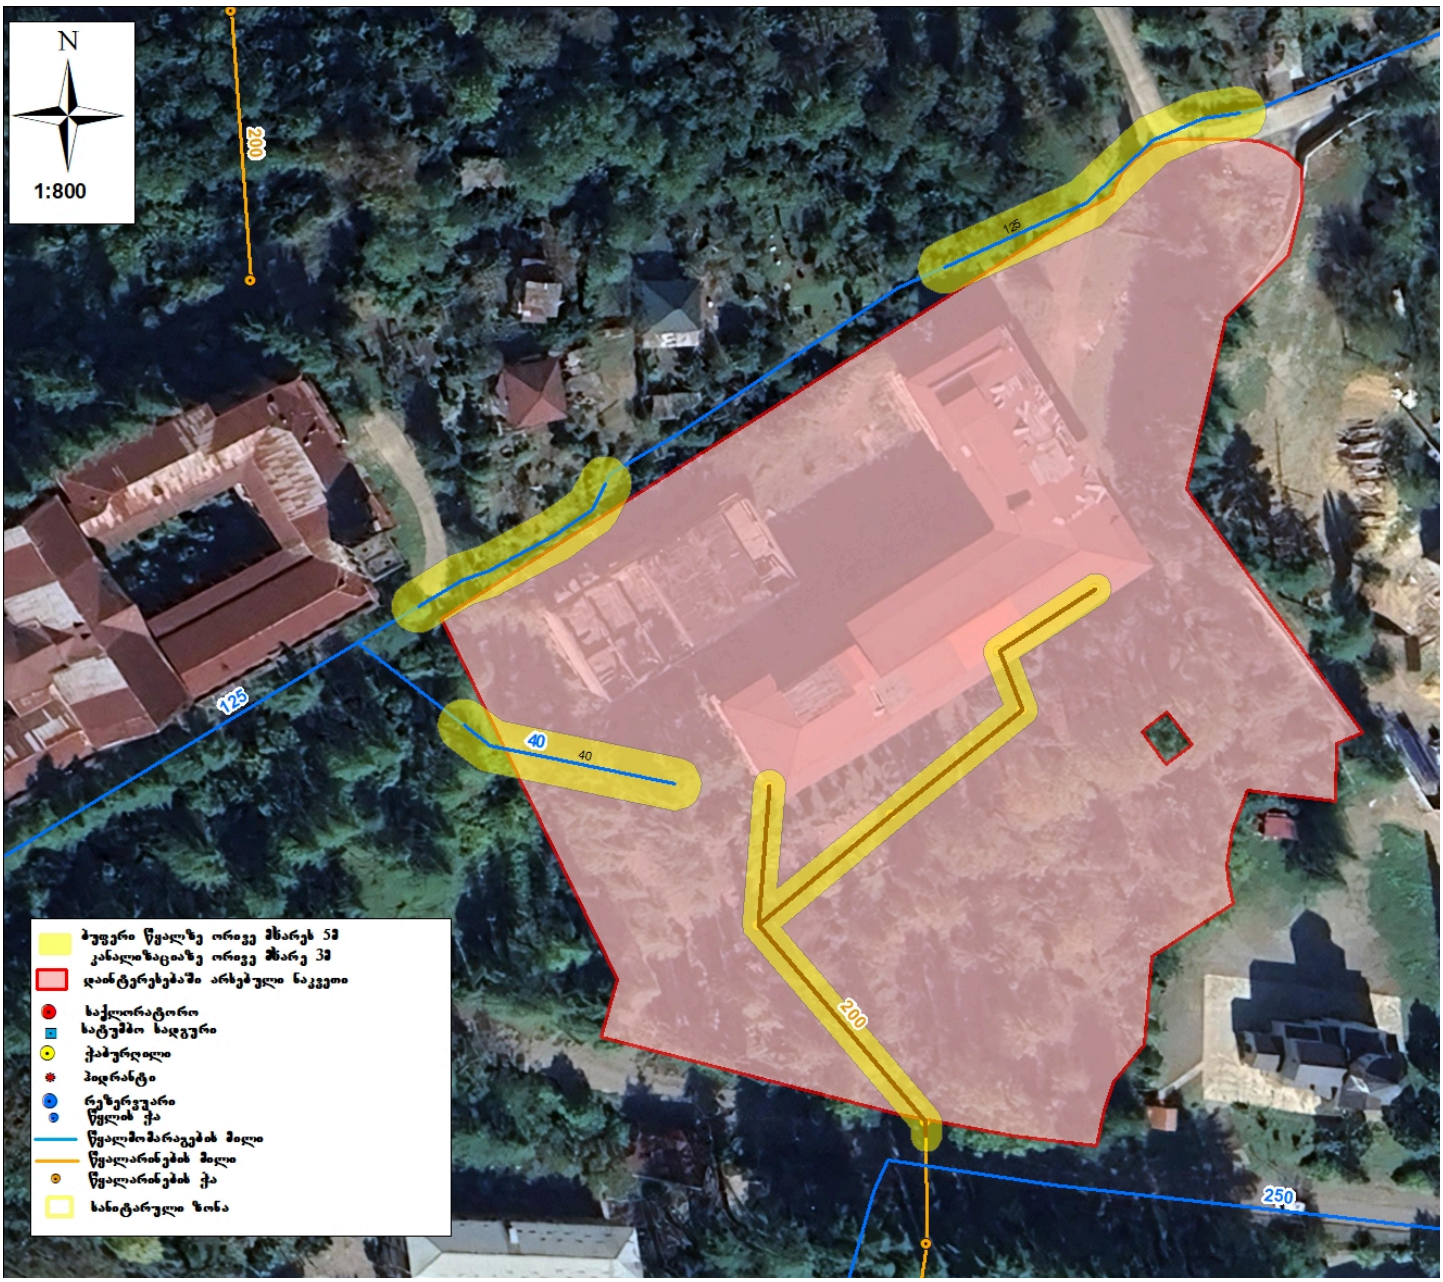

N
1:800
200
125
40
40
200
250
ბუფერი წყალზე ორივე მხარეს 5მ
კანალიზაციაზე ორივე მხარე 3მ
დაინტერესებაში არსებული ნაკვეთი
საკლორატორი
სატუმბო სადგური
ჭაბურღილი
პიდრანტი
რეზერვუარი
წყლის ქა
წყალმომარაგების მილი
წყალარინების მილი
წყალარინების ქა
სანიტარული ზონა