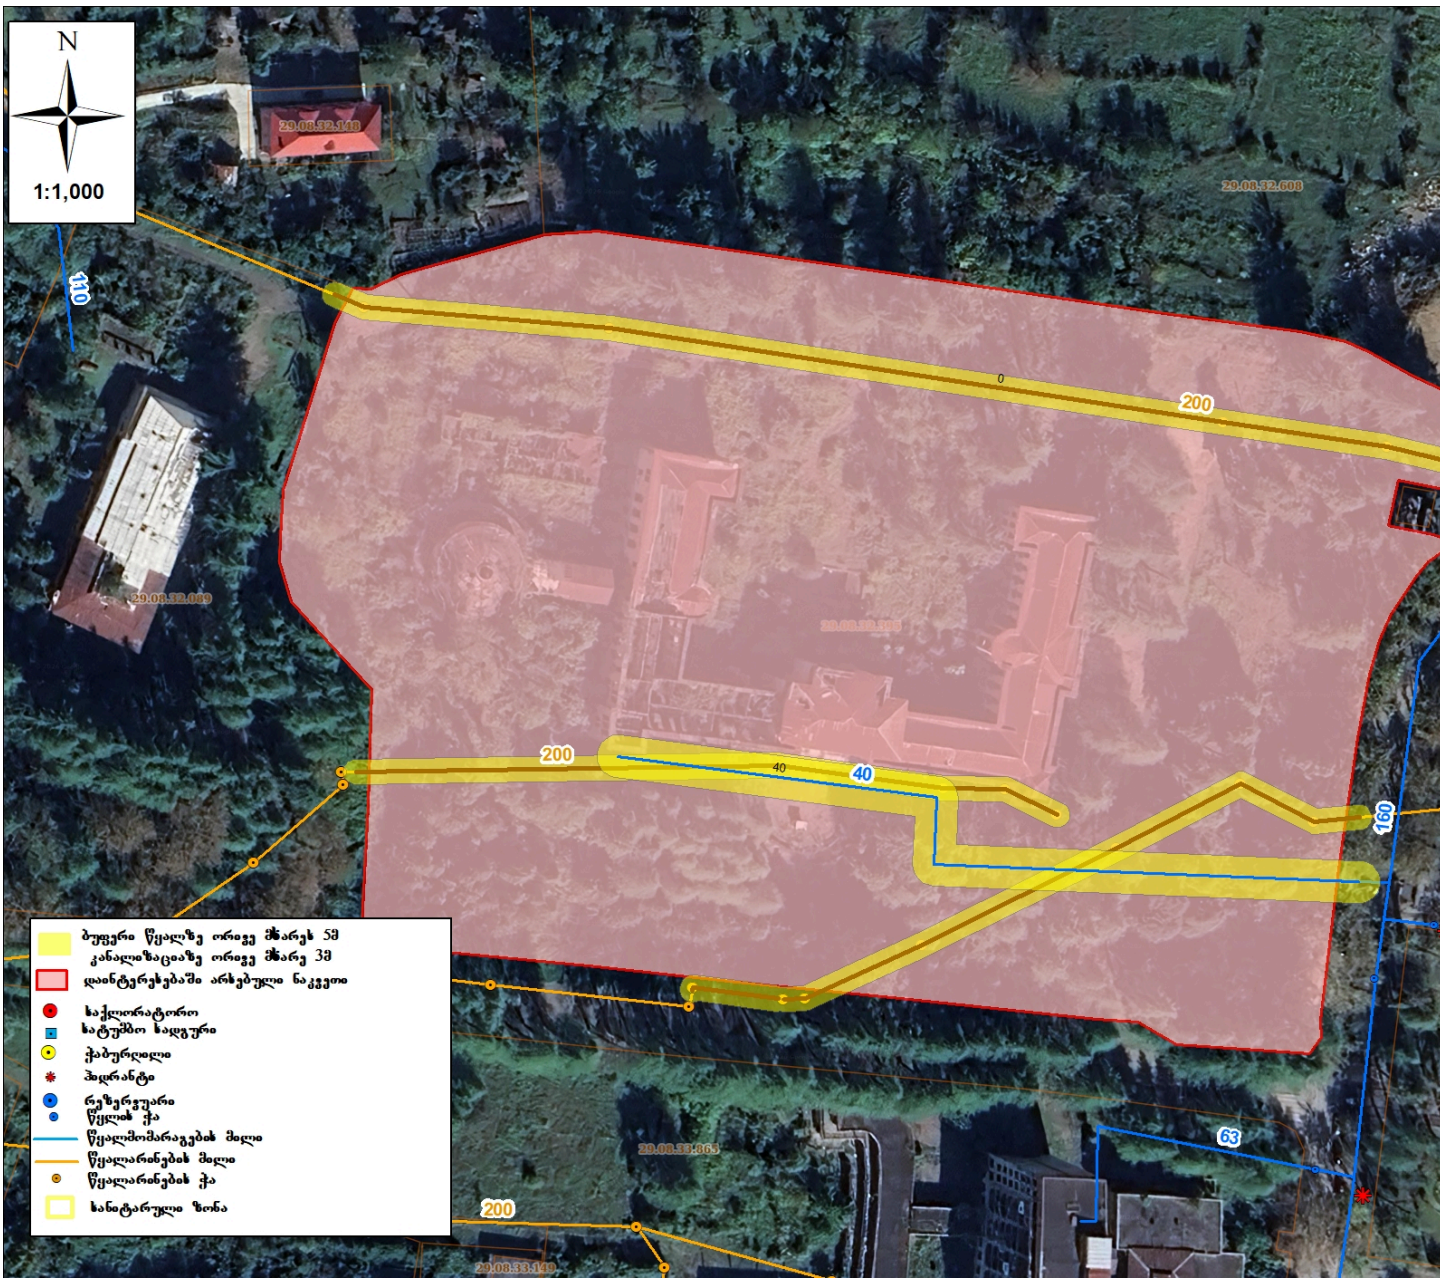

N
1:1,000
110
200
200
40
40
160
63
200
ბუფერი წყალზე ორივე მხარეს 5მ
კანალიზაციაზე ორივე მხარე 3მ
დაინტერესებაში არსებული ნაკვეთი
საქლორატორო
სატუმბო სადგური
ჰაბურღილი
ჰიდრანტი
რეზერვუარი
წყლის ჭა
წყალმომარაგების მილი
წყალარინების მილი
წყალარინების ჭა
სანიტარული ზონა