

0 სართული

1,5 m2

შეხვედრების ოთახთან

სველ ნერტილთან

მომსახურების სივრცეები

1 m2.

1 m2.

თანამშრომლების
სამზარეულო

23 sq.m

LIBERTY
BANK

TBC


TBC

BOG
380.74 SQ.M


50.8 sq.m
18.1 sq.m



1 სართული

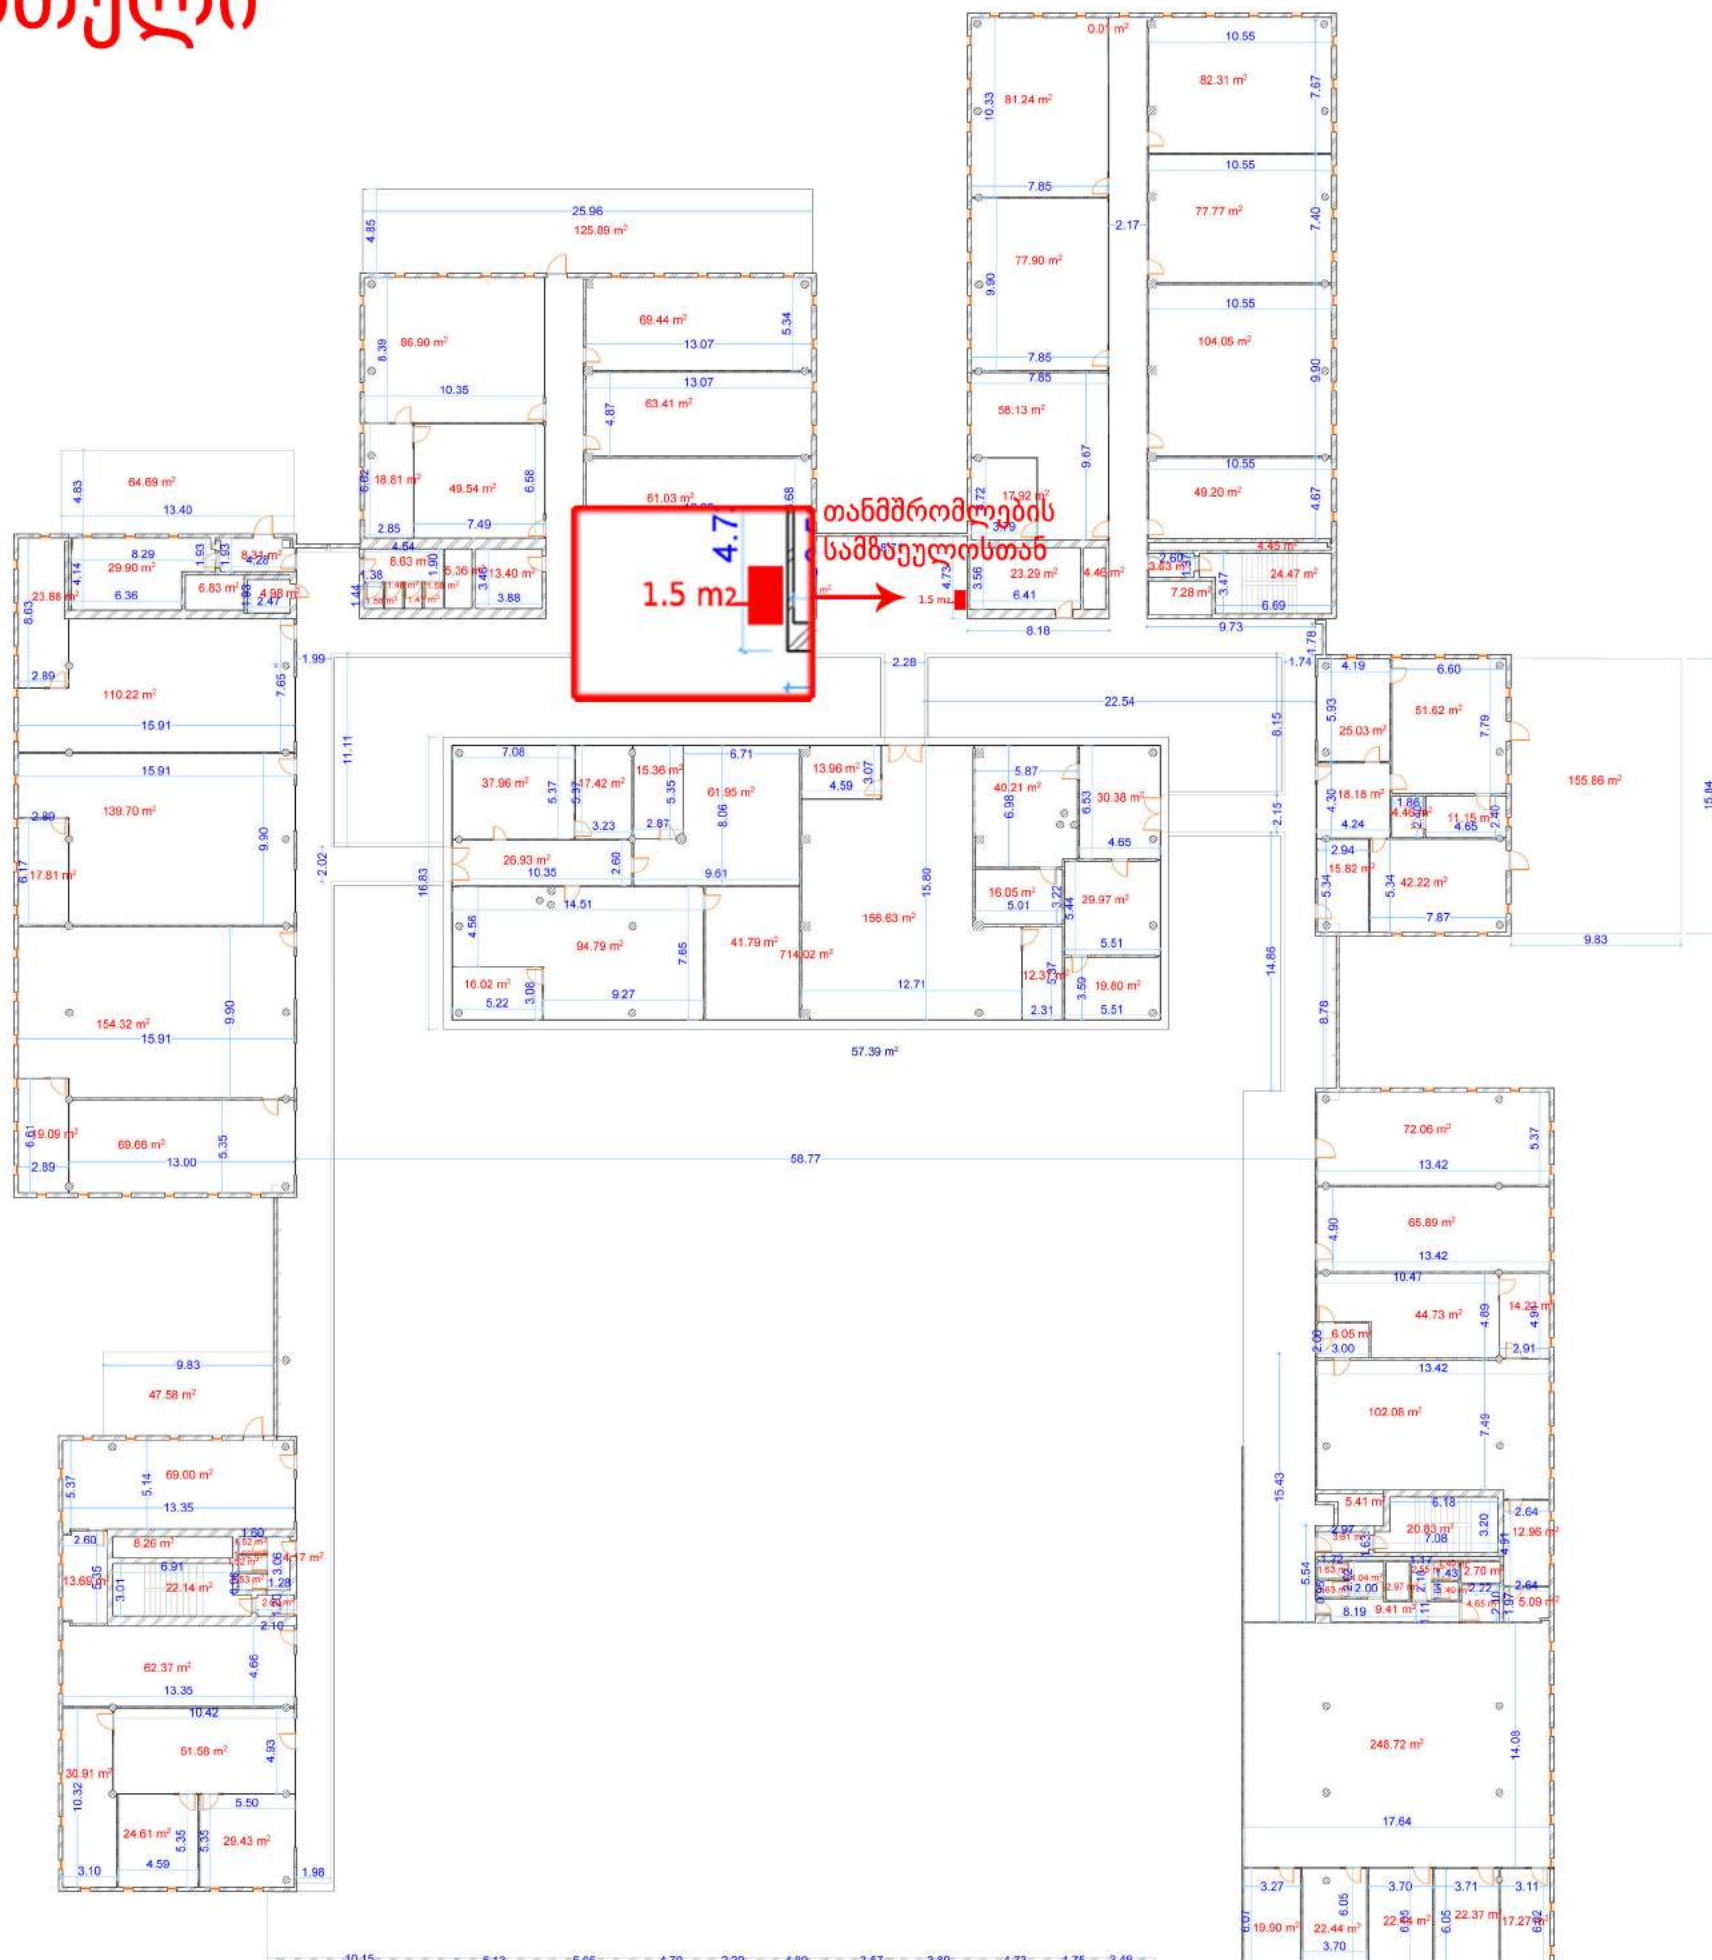

2 სართული

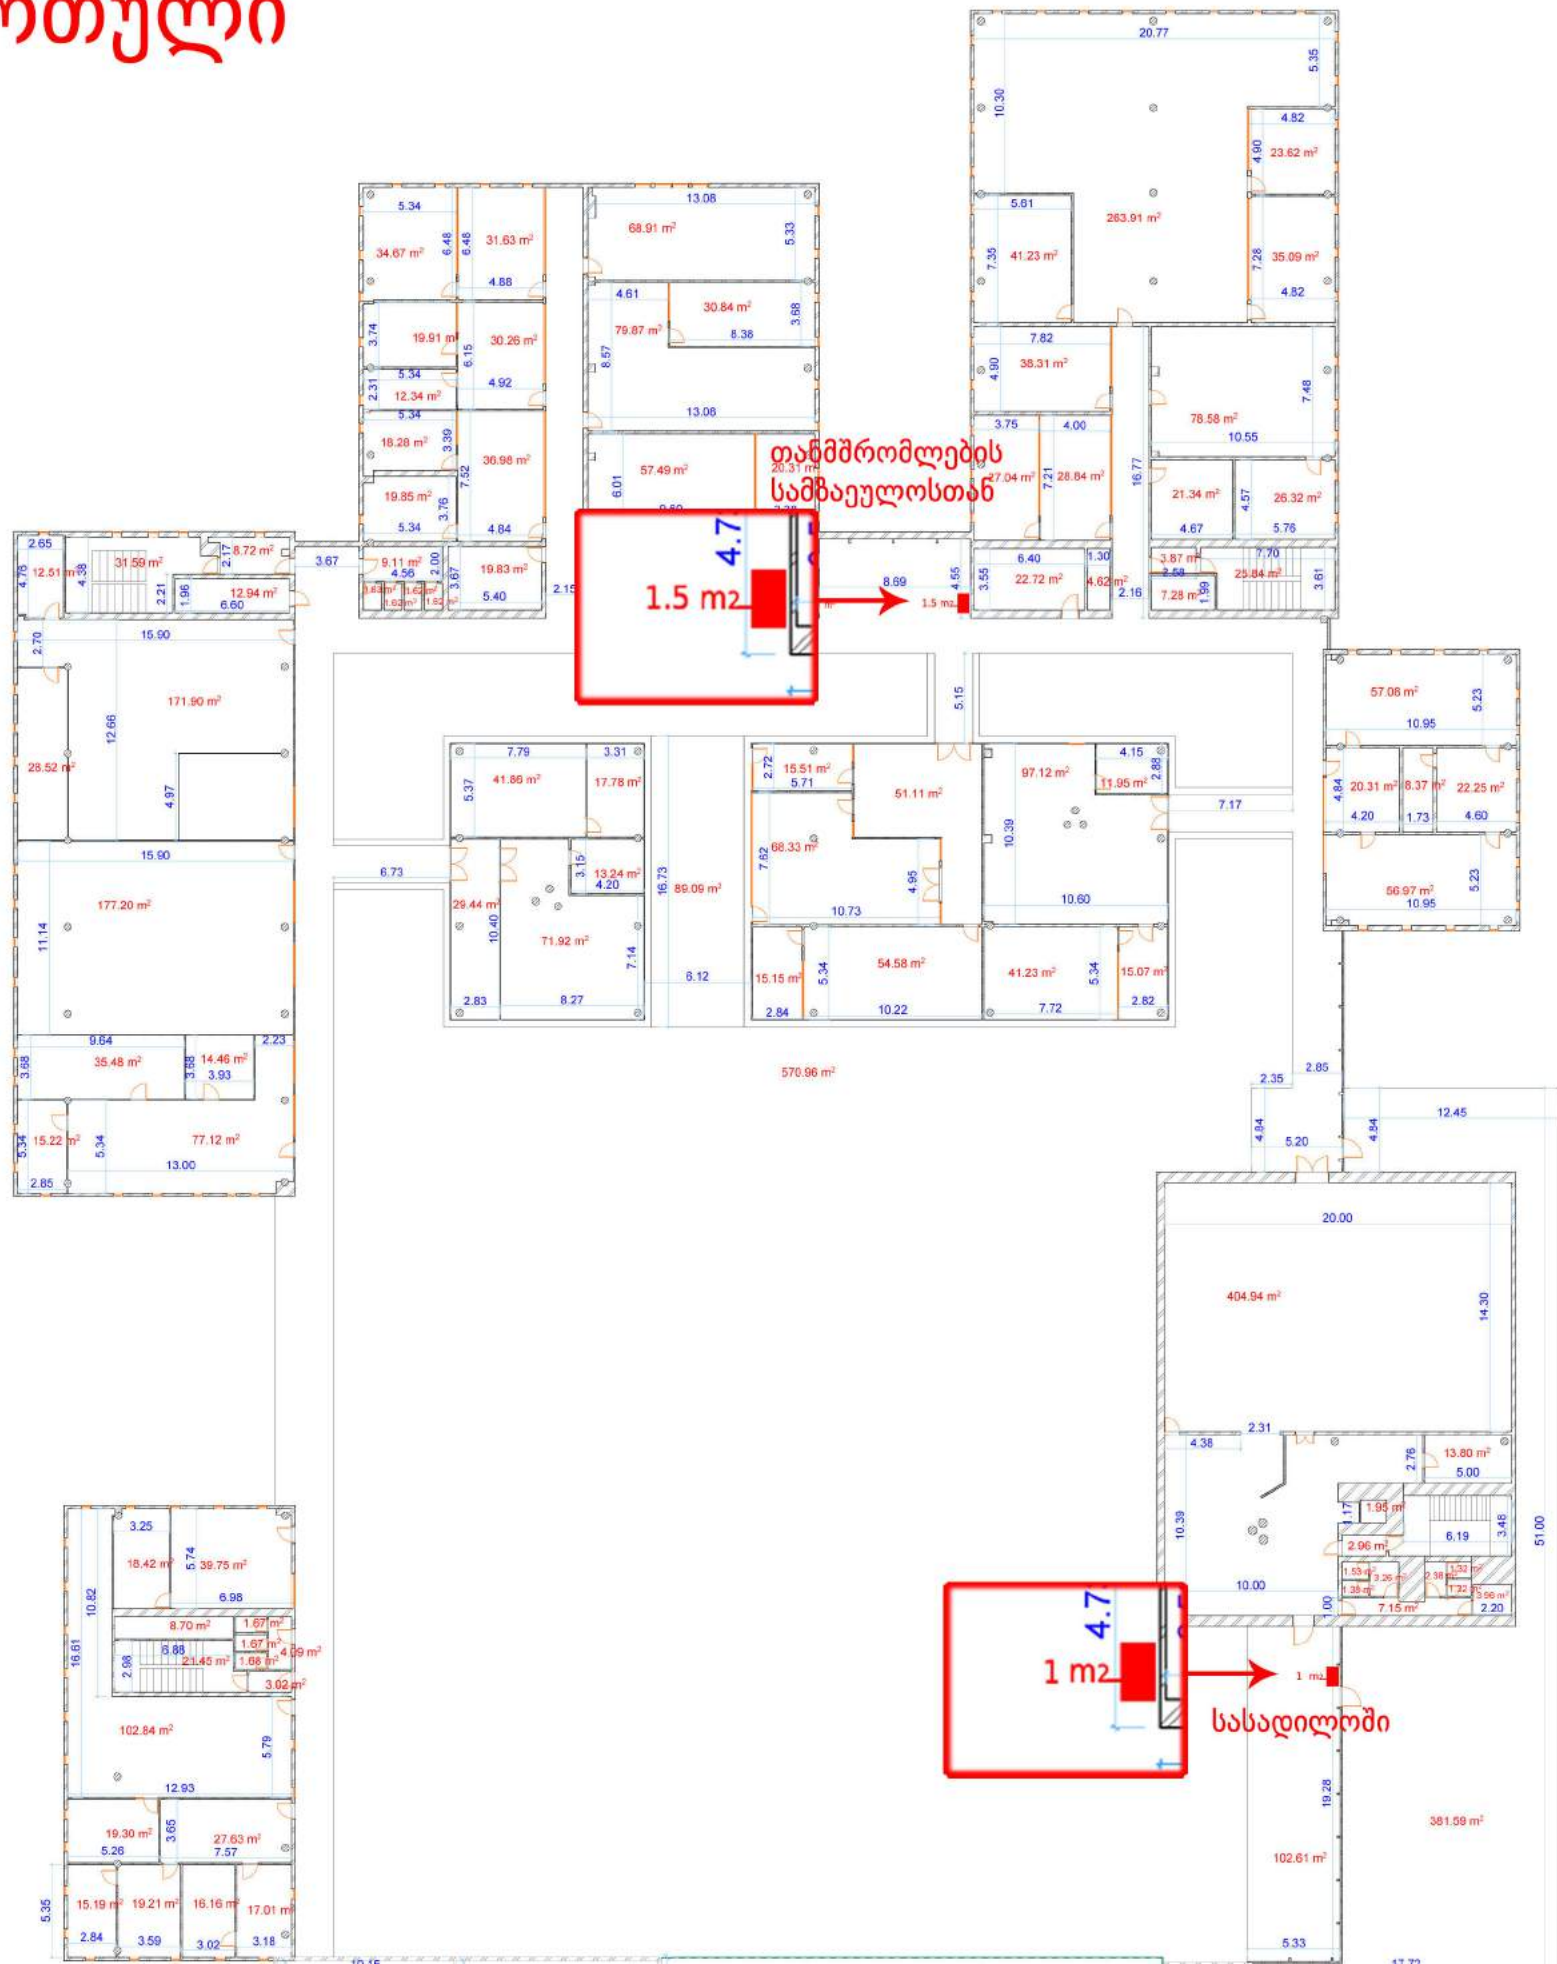

Architectural floor plan of a building with multiple rooms and corridors. A red box highlights a specific area labeled "1.5 m²" and "4.7". A red arrow points from this area to a label in Georgian: "თანმშრომლების სამზაულოსთან" (Near the staff canteen). The plan includes various room dimensions and area calculations in square meters.