


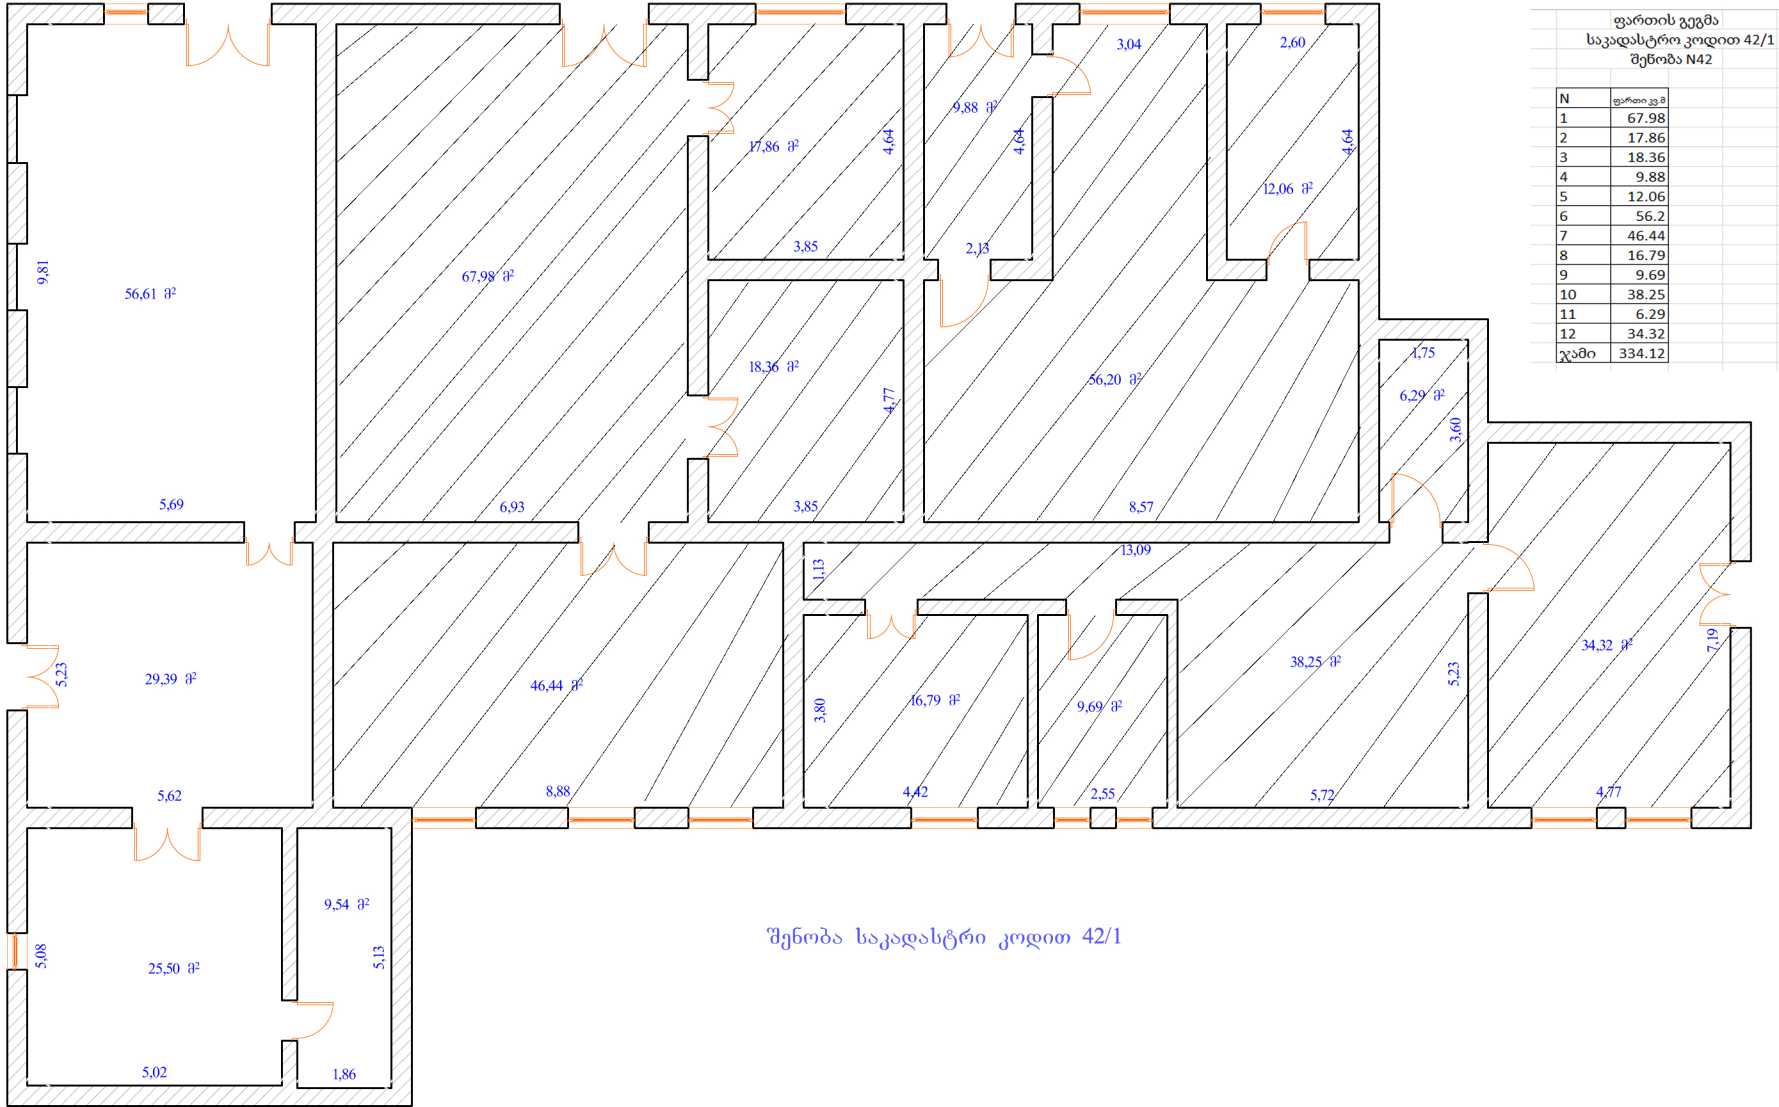

შენიშვნა საკადასტრო კოდით 42/1

ტექ. დირექტორი	შელიზბარაშვილი	
მესაკუთრე /მოსარგებლელი	სახელმწიფო სსიპ-ილიას სახ. უნივერსიტეტი	მასშტაბი 1:100
მისამართი	გოთუას ქ. №3	გვ. 3
		ნ.ვახანაძის ქ. №5 /12