


შენობა საკადასტრო კოდით 39/2
II სართული

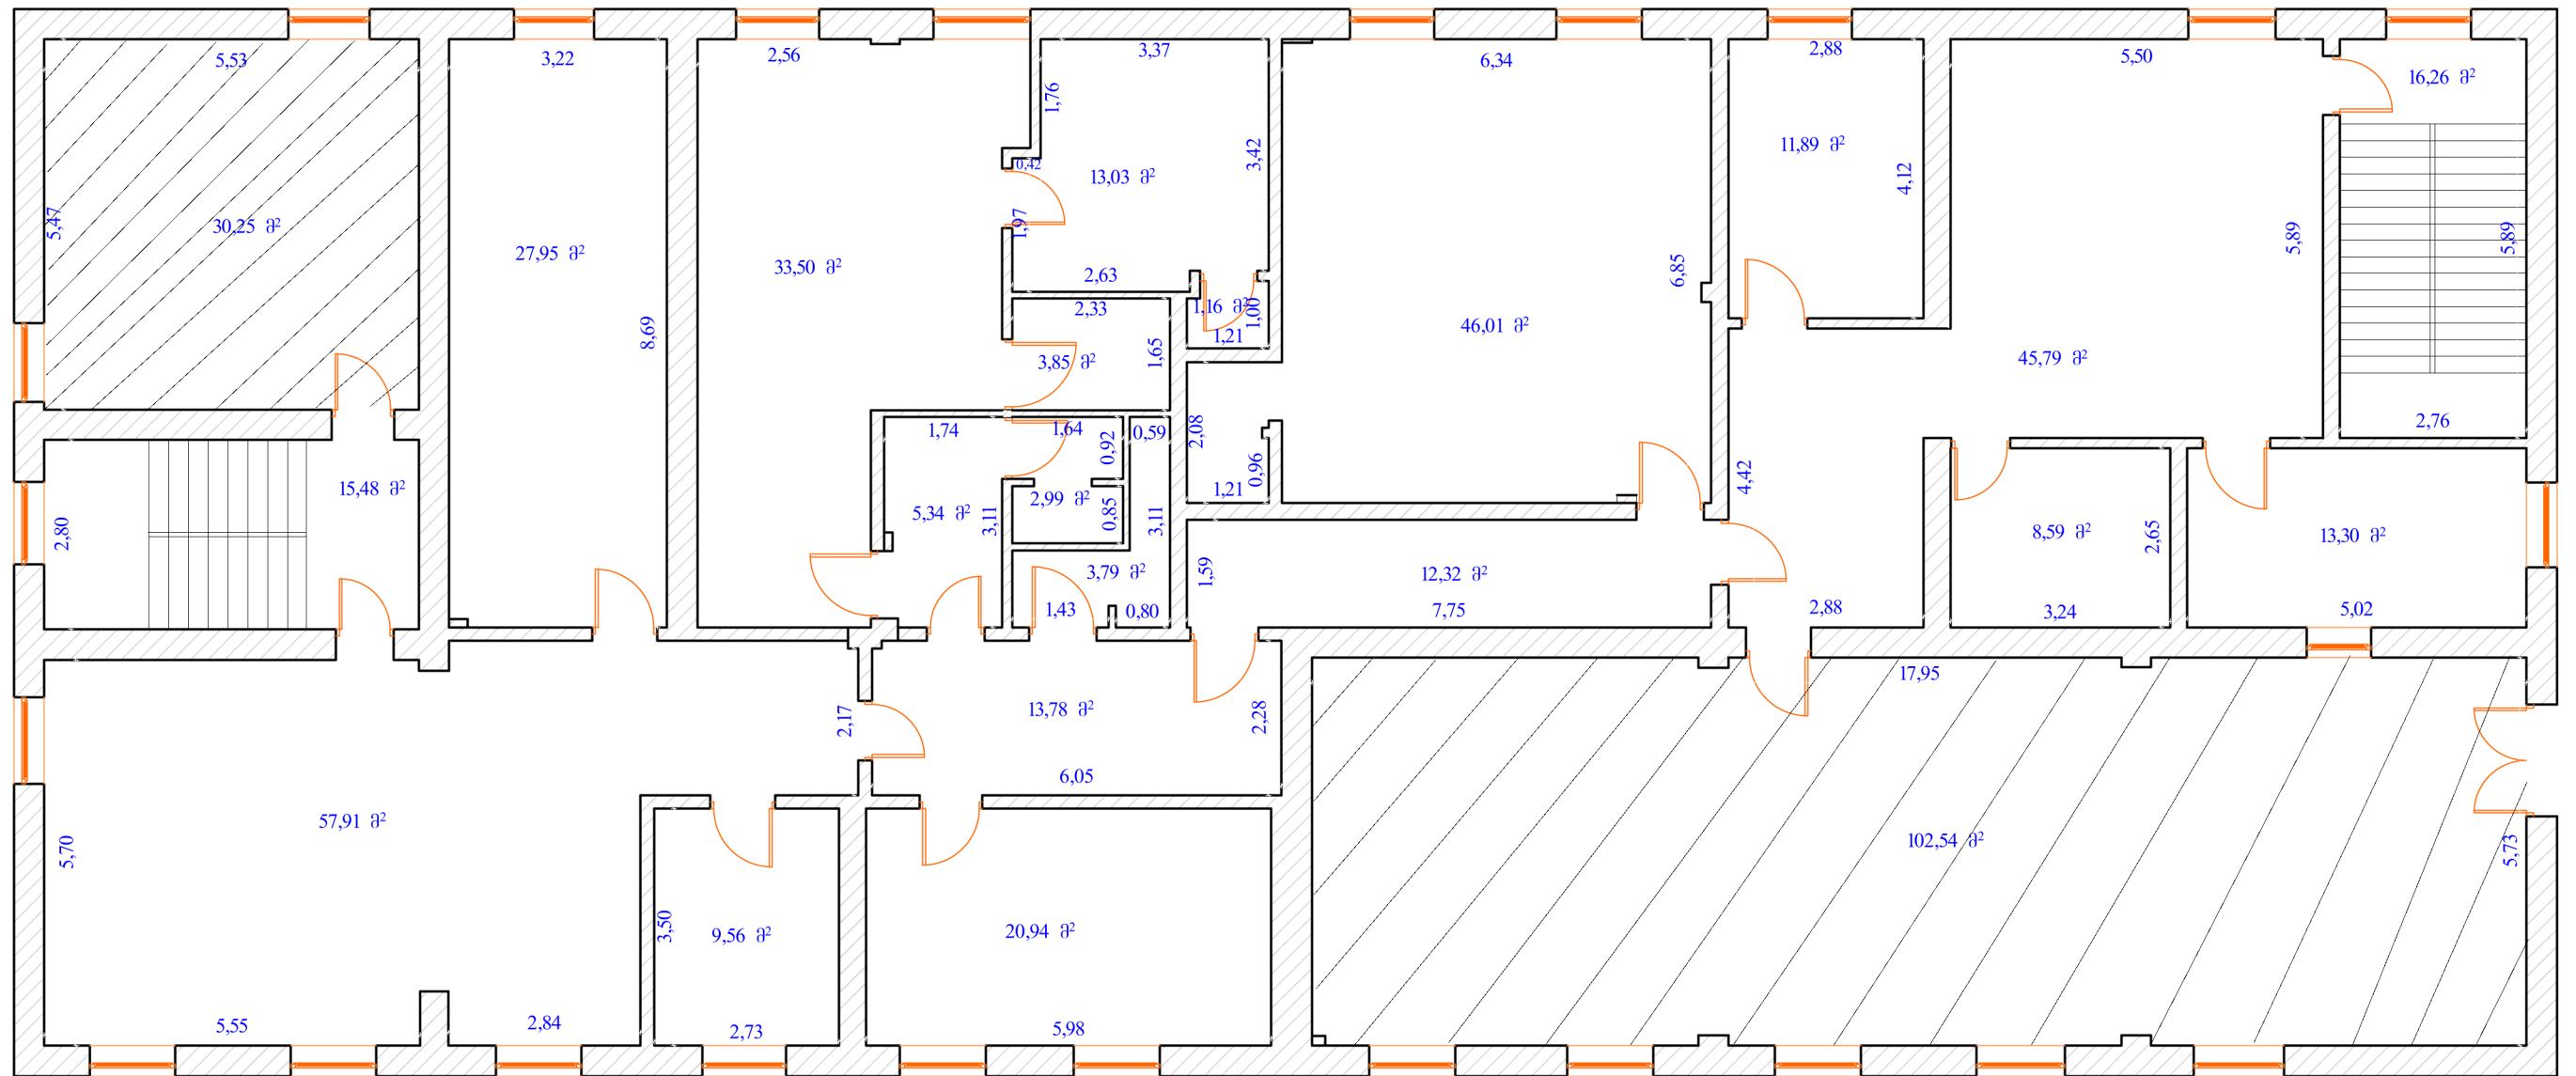

ფართის გეგმა
საკადასტრო კოდით 39/2
შენიშვნა N39
სართული I

N	ფართი კვ.მ
1	30.25
2	102.54
ჯამი	132.79

ტექ. ღირექტორი		შ.ელიზბარაშვილი	
მესაკუთრე /მოსარგებლე	სახელმწიფო სსიპ-ილიას სახ. უნივერსიტეტი	მასშტაბი 1:100	გვ. 4
მისამართი	გოთუას ქ. №3	მისამართი	ნ.ვაჩნაძის ქ. №5 /12