




სსიპ - სახელმწიფო ქონების ეროვნული სააგენტო საკადასტრო აზომვითი ნახაზი

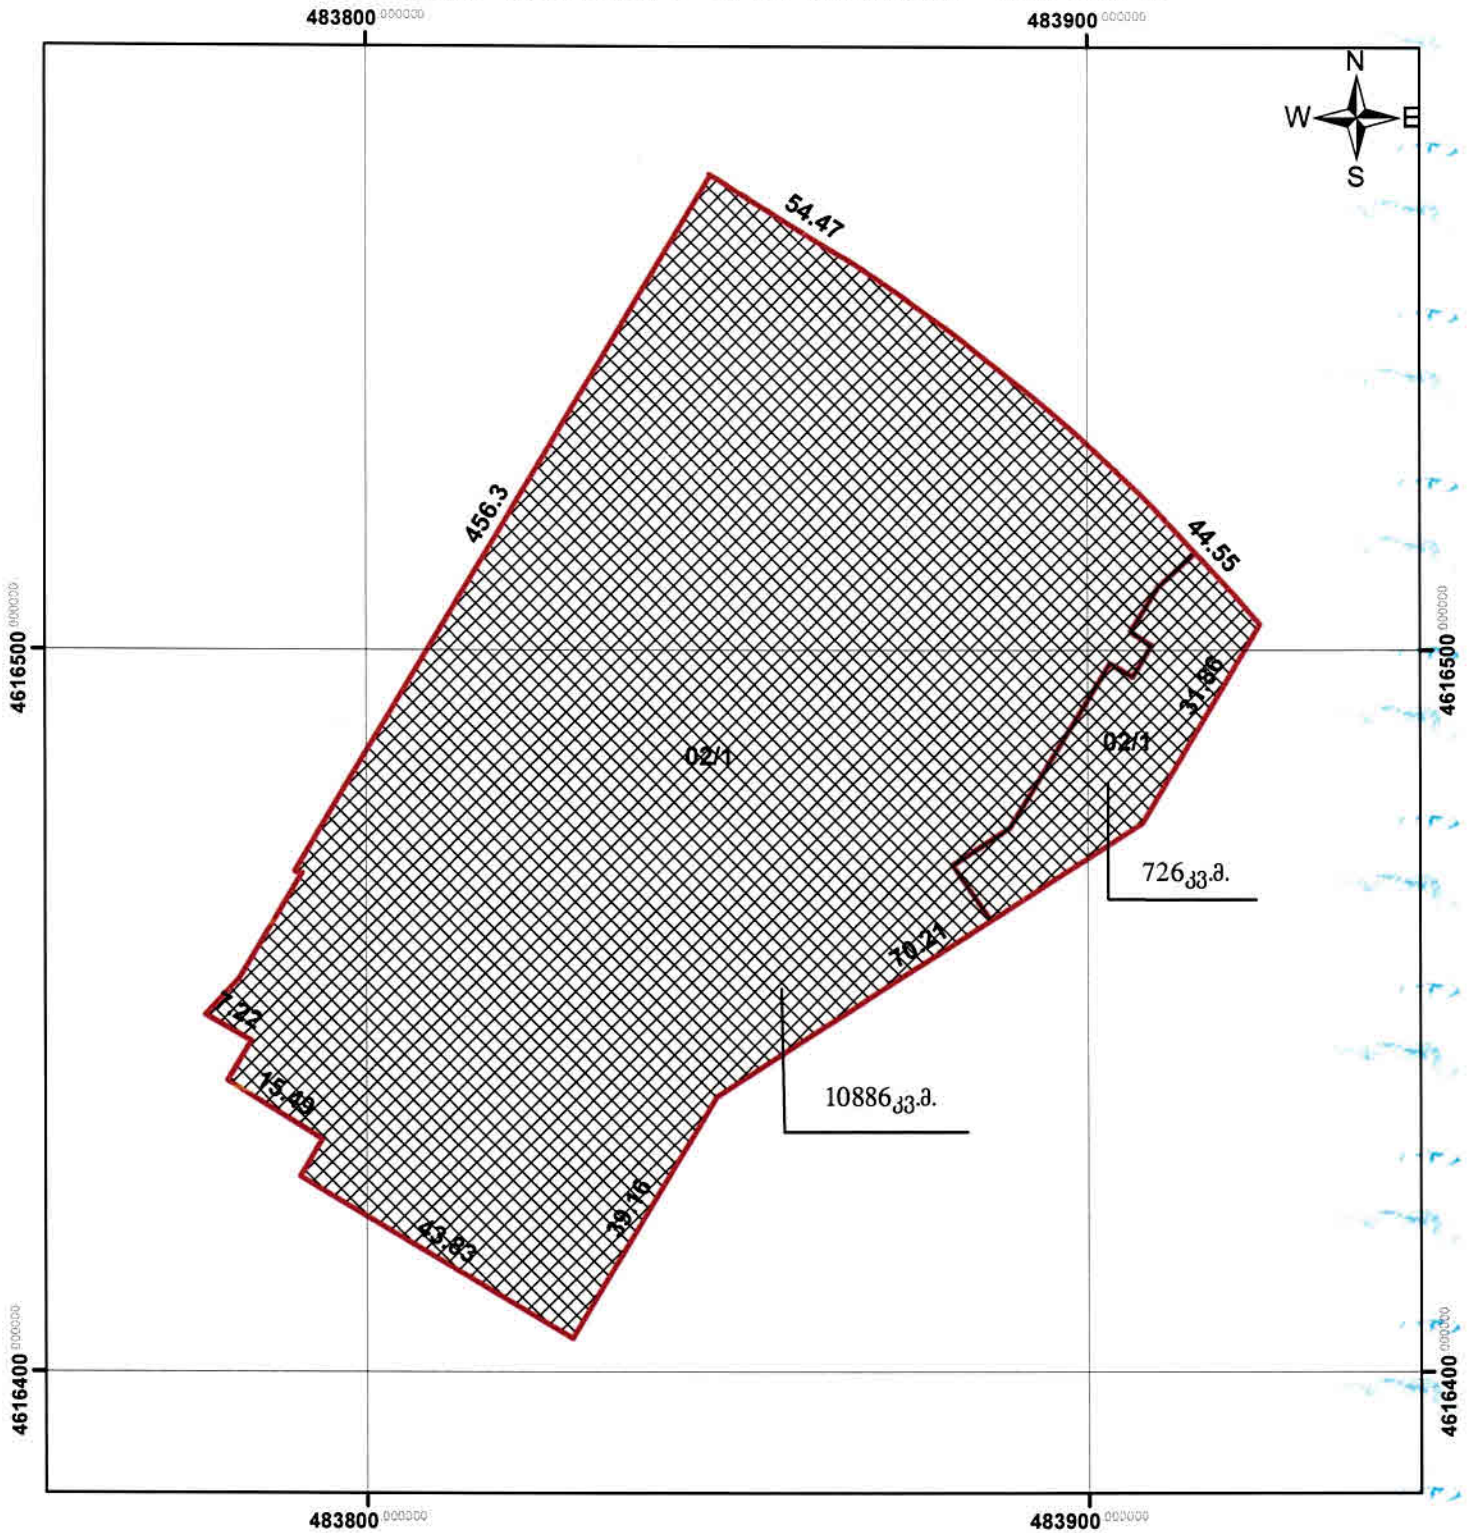

მასშტაბი: 1:1,000 მეტრი

მისამართი: ქ. თბილისი, ქუჩა სანაპირო, №2		11612 კვ.მ	
დანიშნულება: არასასოფლო-სამეურნეო		ხაზობრივი ნაგებობის	ფაქტობრივი სიგრძე: მეტრი
კატეგორია:		ხაზობრივი ნაგებობის	გეგმარებითი სიგრძე: მეტრი
		ხაზობრივი ნაგებობის	წერტილოვანი ობიექტი: ცალი
პირობითი ნიშნები ↔ ნაკვეთის საკადასტრო საზღვარი შენობა, შენობის ნომერი/სართულიანობა მშენებარე ნაგებობა დანგრეული ნაგებობა ვალდებულება ხაზოვანი ნაგებობა მიწისქვეშა ნაგებობა ● ხაზოვანი ნაგებობის თანმდევი წერტილოვანი ობიექტი		შემსრულებელი:	გ.გელენიძე გ.მგალობლიშვილი
		დამკვეთი:	სსიპ - "იუსტიციის სახლი"
		თარიღი:	17.03.2016
		შენიშვნა:	