


„შარში“
შეზღუდული პასუხისმგებლობის საზოგადოება

წყალტუბო, რუსთაველის ქ. № 25, ტელ: 22-21-67

გვერდი № 5

მე-2 სართულის გეგმა

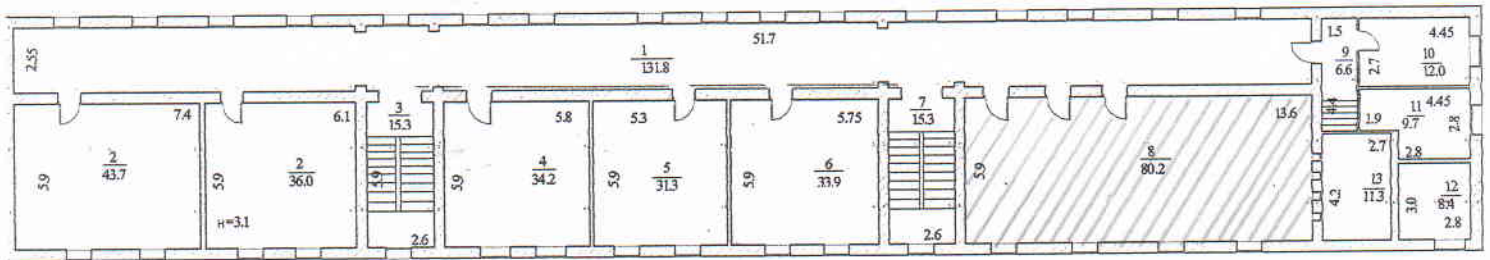

საერთო ფართობი 469.7 კვ.მ.

შიდა საკადასტრო აზომვითი ნახაზი			
დამკვეთი		დირექტორი	შ. ბუნწარიძე
მისამართი	სოფელი რიონი	შეადგინა	ნ. გობეჯიშვილი
		მასშტაბი: 1:300	მ. კუჭავა
			შედგენილია: 14.03.2014წ.