საქართველოს იუსტიციის სამინისტრო
საჯარო რეესტრის ეროვნული სააგენტო
საკადასტრო გეგმა

მიწის ნაკვეთის საკადასტრო კოდი:	*26 01 48 056*
განცხადების რეგისტრაციის ნომერი:	882011059712
მიწის ნაკვეთის ფართობი:	*1200* კვ.მ.
დანიშნულება:	არასასოფლო-სამეურნეო
მომზადების თარიღი:	16.02.11

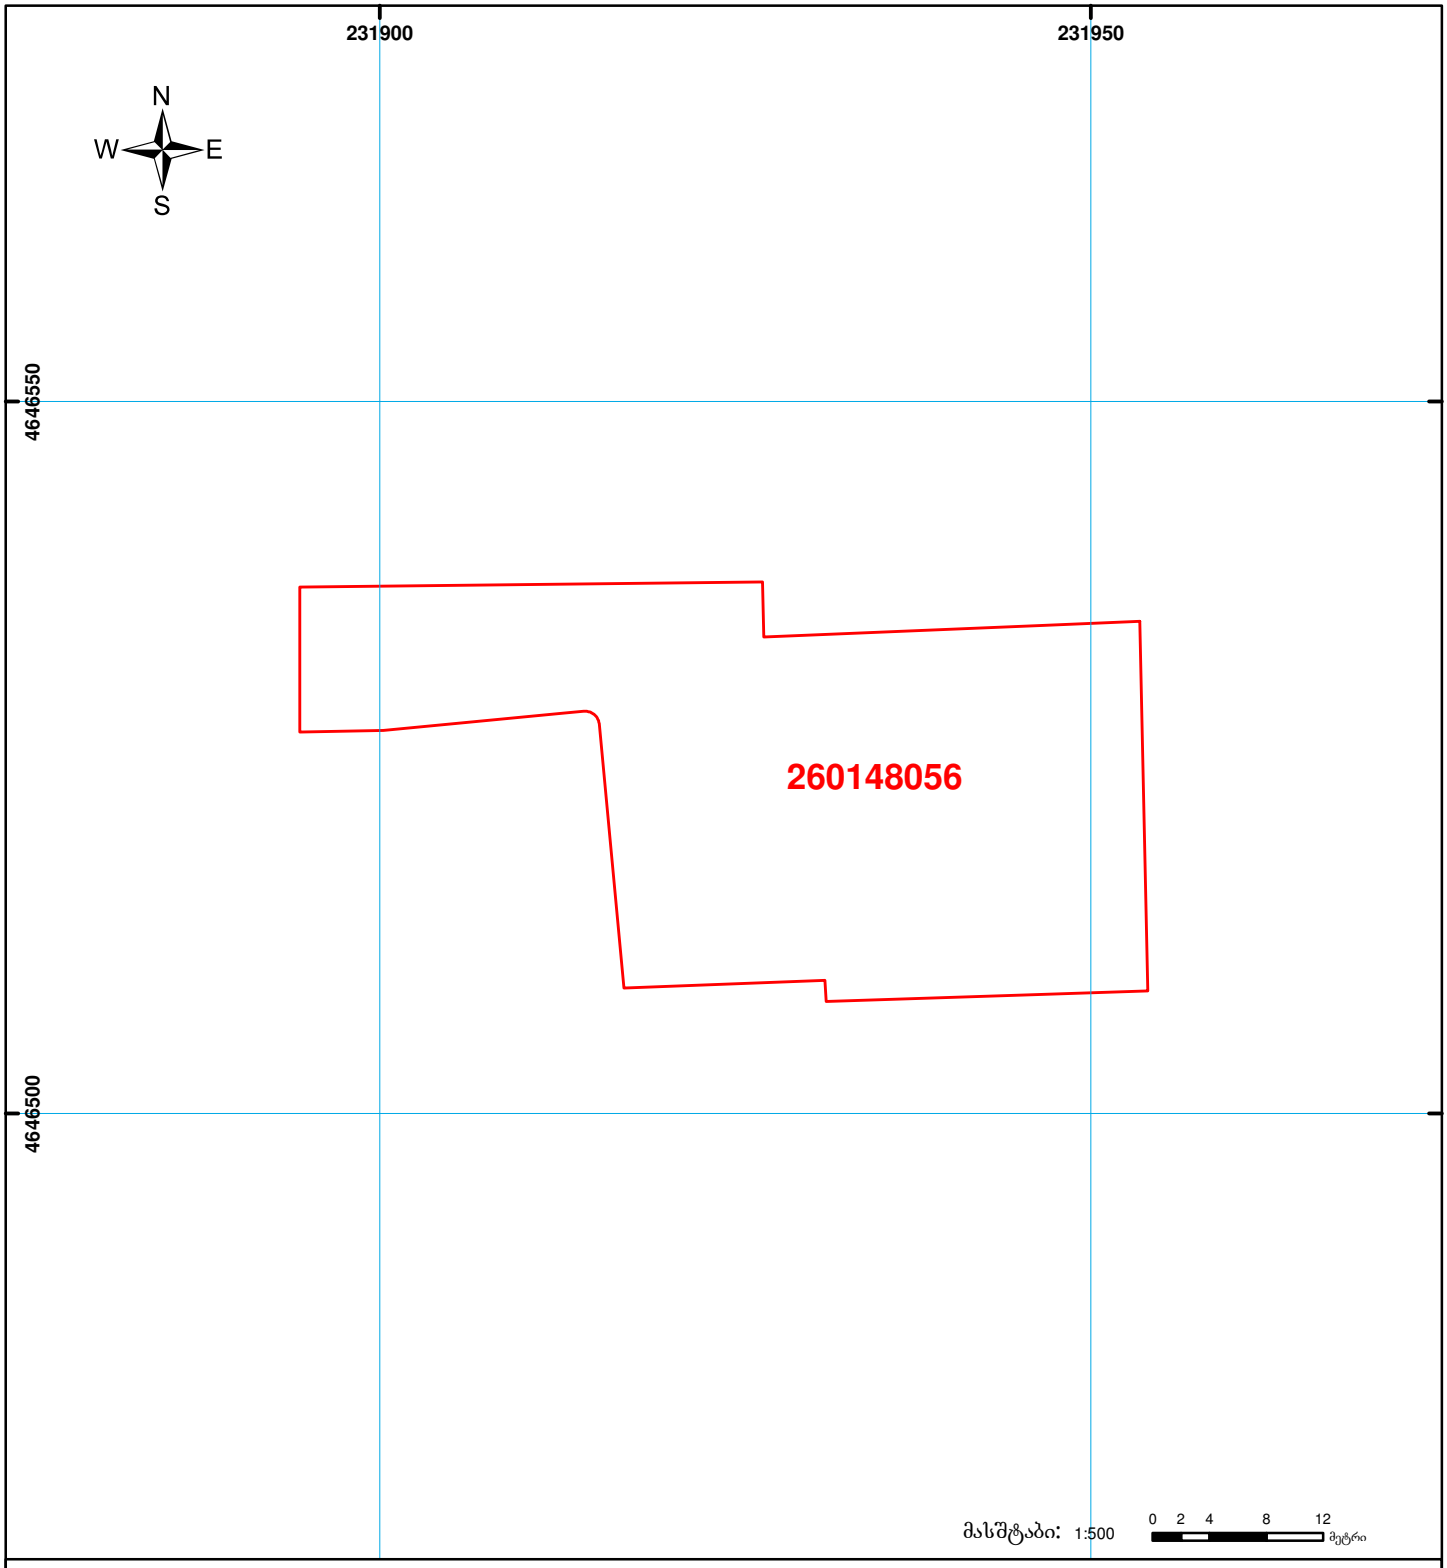

01/2 შენობა-ნაგებობა, პირობითი ნომერი/სართულიანობა

ვალდებულება

ხაზობრივი ნაგებობა

მიწის ნაკვეთის საკადასტრო საზღვარი

მშენებარე ნაგებობა

UTM (საერთაშორისო) სისტემის კოორდ.

საჯარო რეესტრის ეროვნული სააგენტო: თბილისი 0102 წმ. ნიკოლოზის/ნ. ჩხეიძის ქ. 2 ტელ: (995 32) 91 04 27; ფაქსი: (995 32) 91 03 41
ოზურგეთის სარეგისტრაციო სამსახური. ქ. ოზურგეთი, 3500 მერაბ კოსტავას ქ. № 1
www.napr.gov.ge