




საქართველოს იუსტიციის სამინისტრო
საჯარო რეგისტრის ეროვნული სააგენტო

საკადასტრო გეგმა

საჯარო რეგისტრის
ეროვნული სააგენტო

მიწის ნაკვეთის საკადასტრო კოდი: 01.17.12.002.037
განცხადების რეგისტრაციის ნომერი 882012257380
მიწის ნაკვეთის ფართობი: 10245 კვ.მ.
დანიშნულება: არასასოფლო-სამეურნეო
ეკონომიკის ტერიტორია 11.06.12

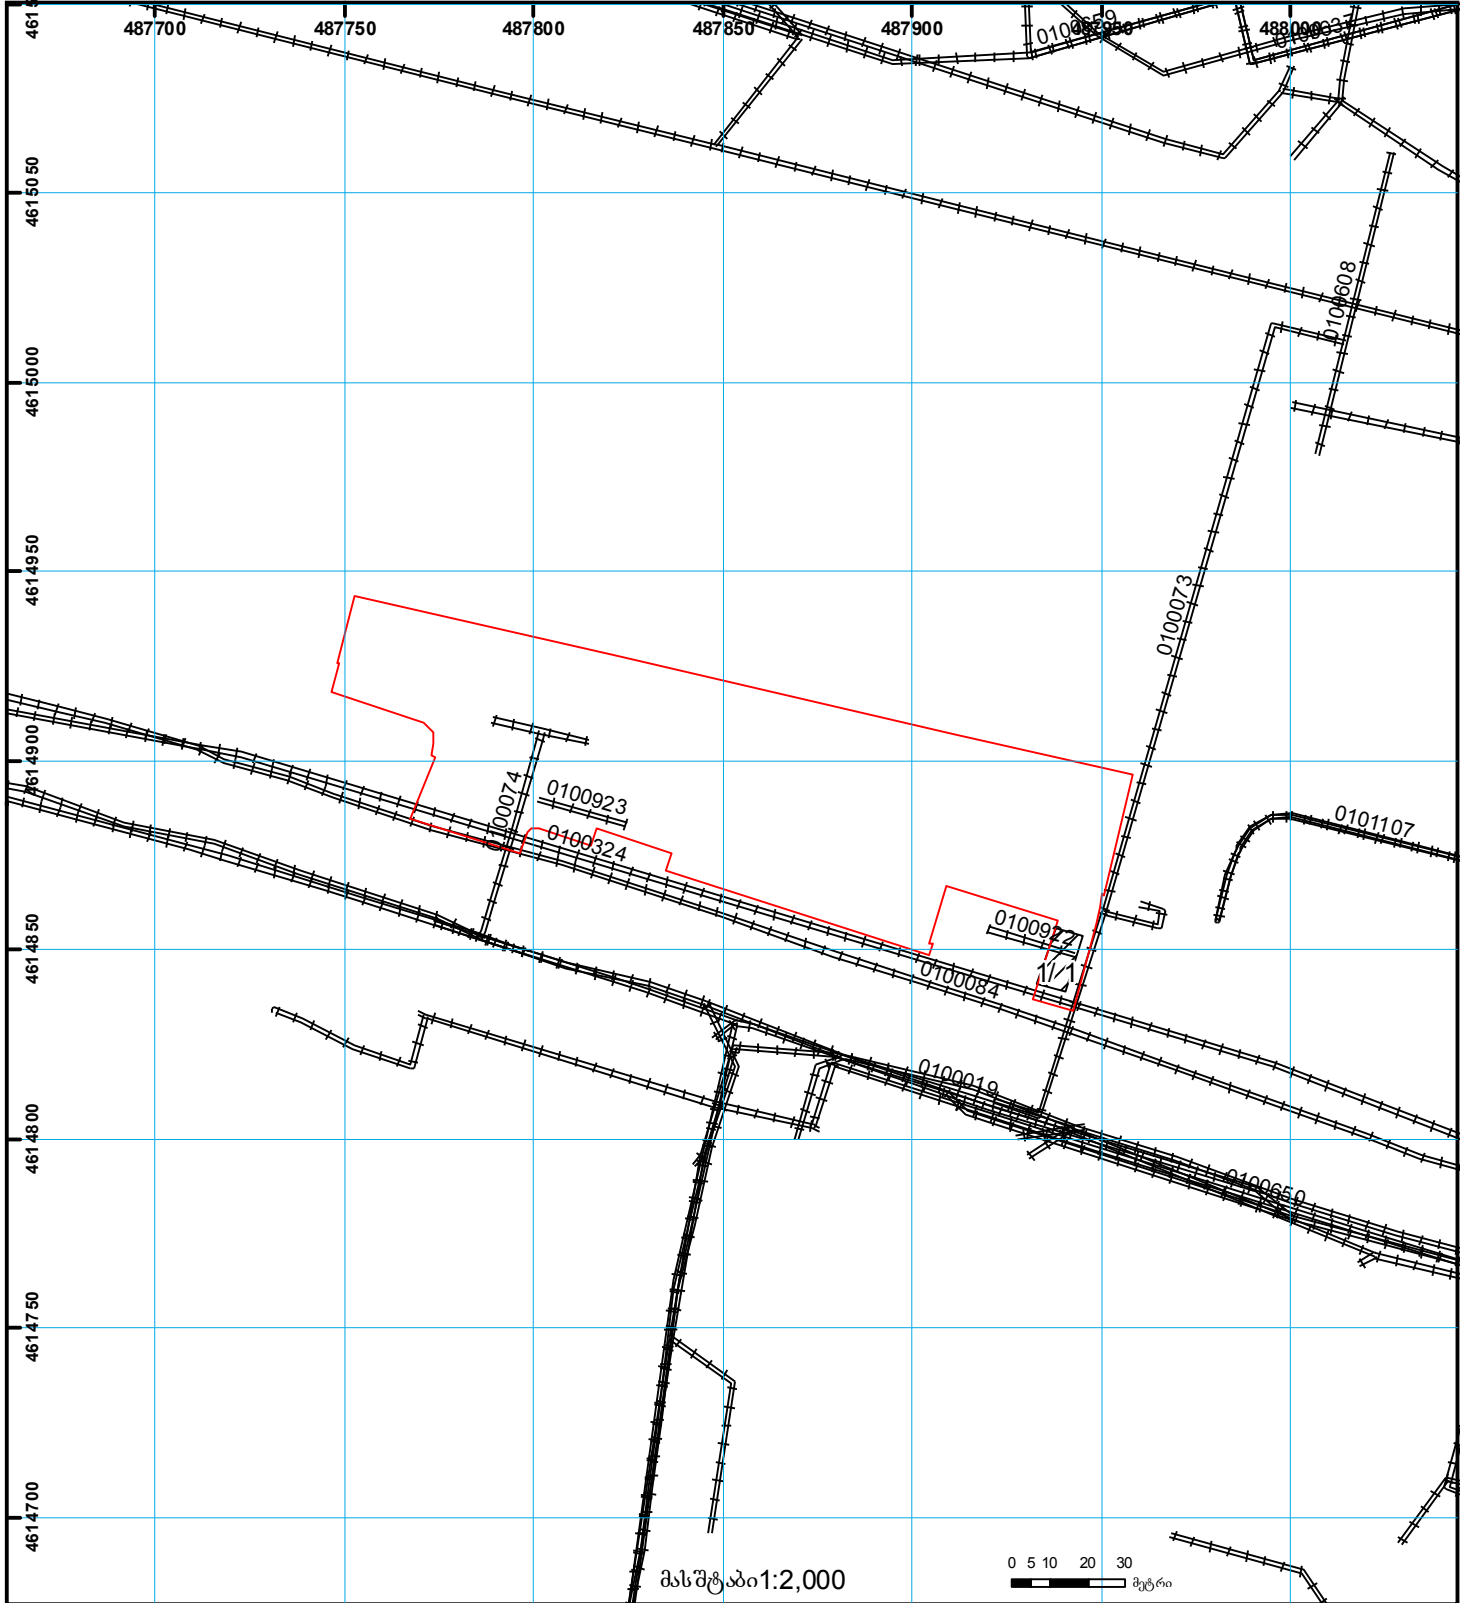

| | | | | | |
|--|---|--|-------------------|--|---------------------|
| | შენიშნული ნაკვეთი, პირობითი ნომერი/სართულიანობა | | ვალებულება | | საზღვრივი ნაკვეთი |
| | მიწის ნაკვეთის საკადასტრო საზღვარი | | მშენებარე ნაკვეთი | | მიწის ქვეშა ნაკვეთი |