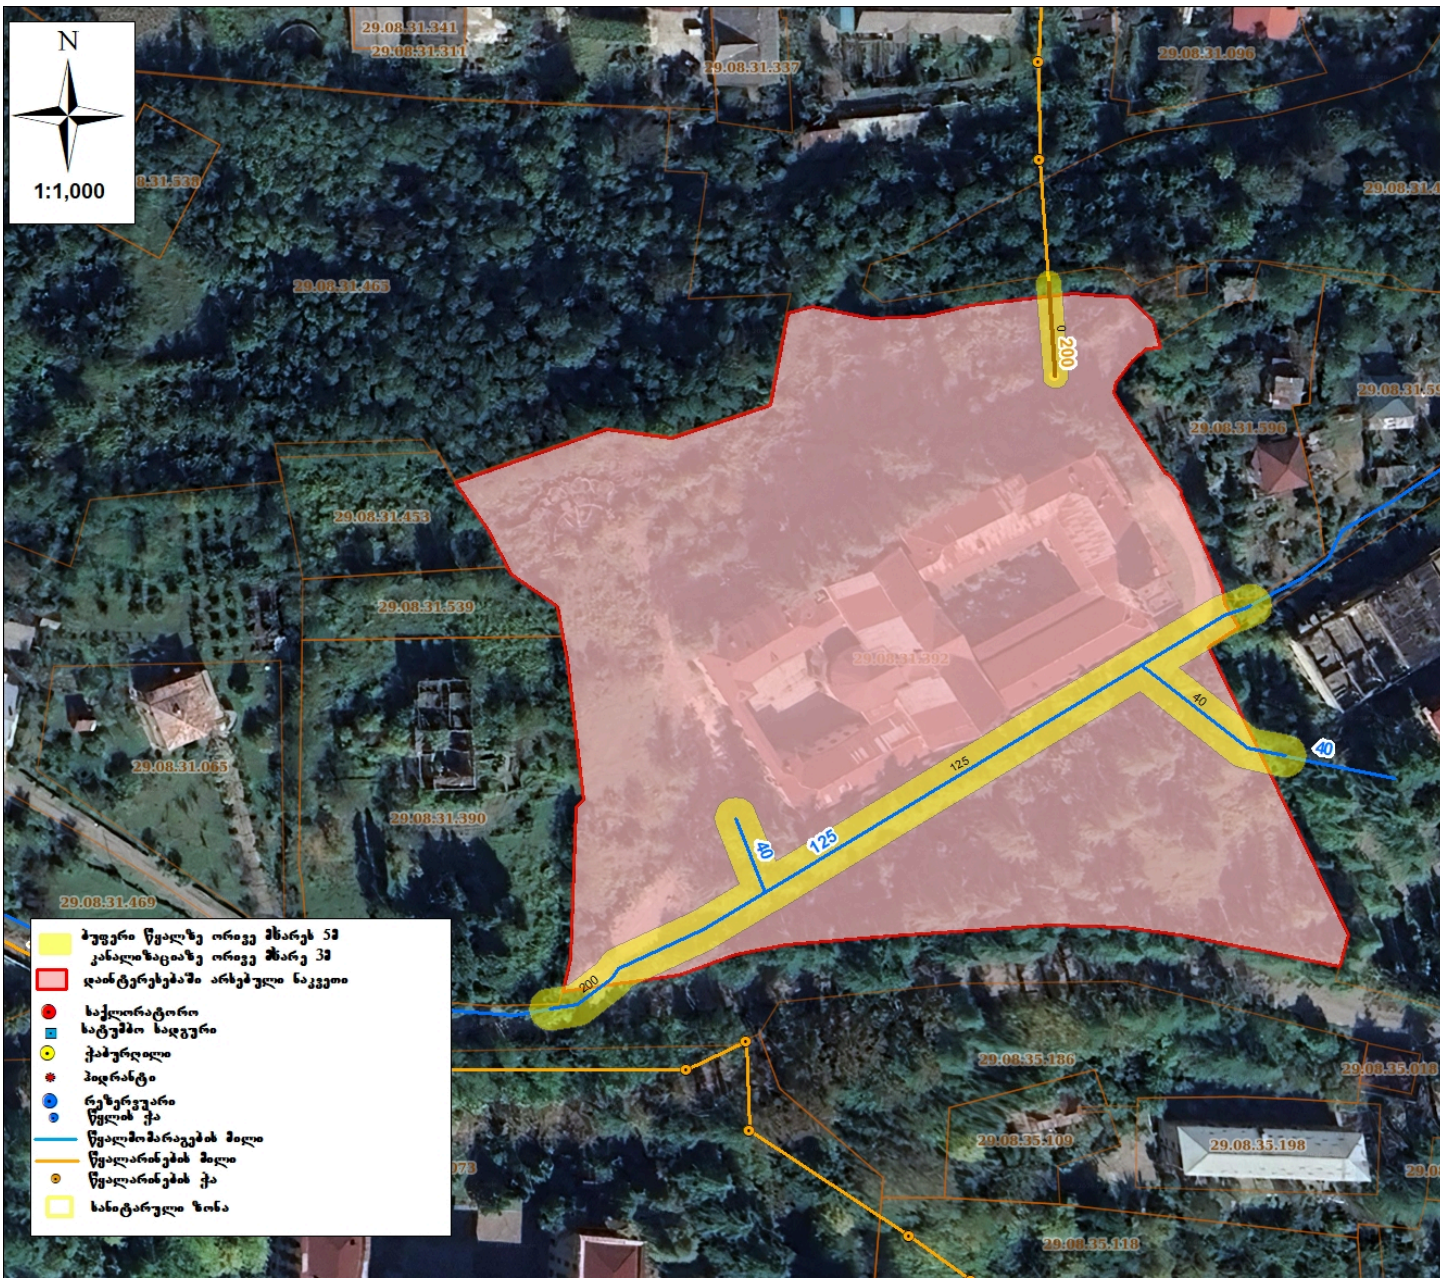

N
1:1,000
29.08.31.341
29.08.31.311
29.08.31.337
29.08.31.096
29.08.31.465
29.08.31.396
29.08.31.453
29.08.31.539
29.08.31.065
29.08.31.390
29.08.31.469
29.08.35.186
29.08.35.109
29.08.35.198
29.08.35.118
200
125
40
ბუფერი წყალზე ორივე მხარეს 5მ
კანალიზაციაზე ორივე მხარე 3მ
დაინტერესებაში არსებული ნაკვეთი
საკლორატორი
სატუმბო სადგური
ჭაბურღილი
ჰიდრანტი
რეზერვუარი
წყლის ქა
წყალმომარაგების მილი
წყალარინების მილი
წყალარინების ქა
სანიტარული ზონა