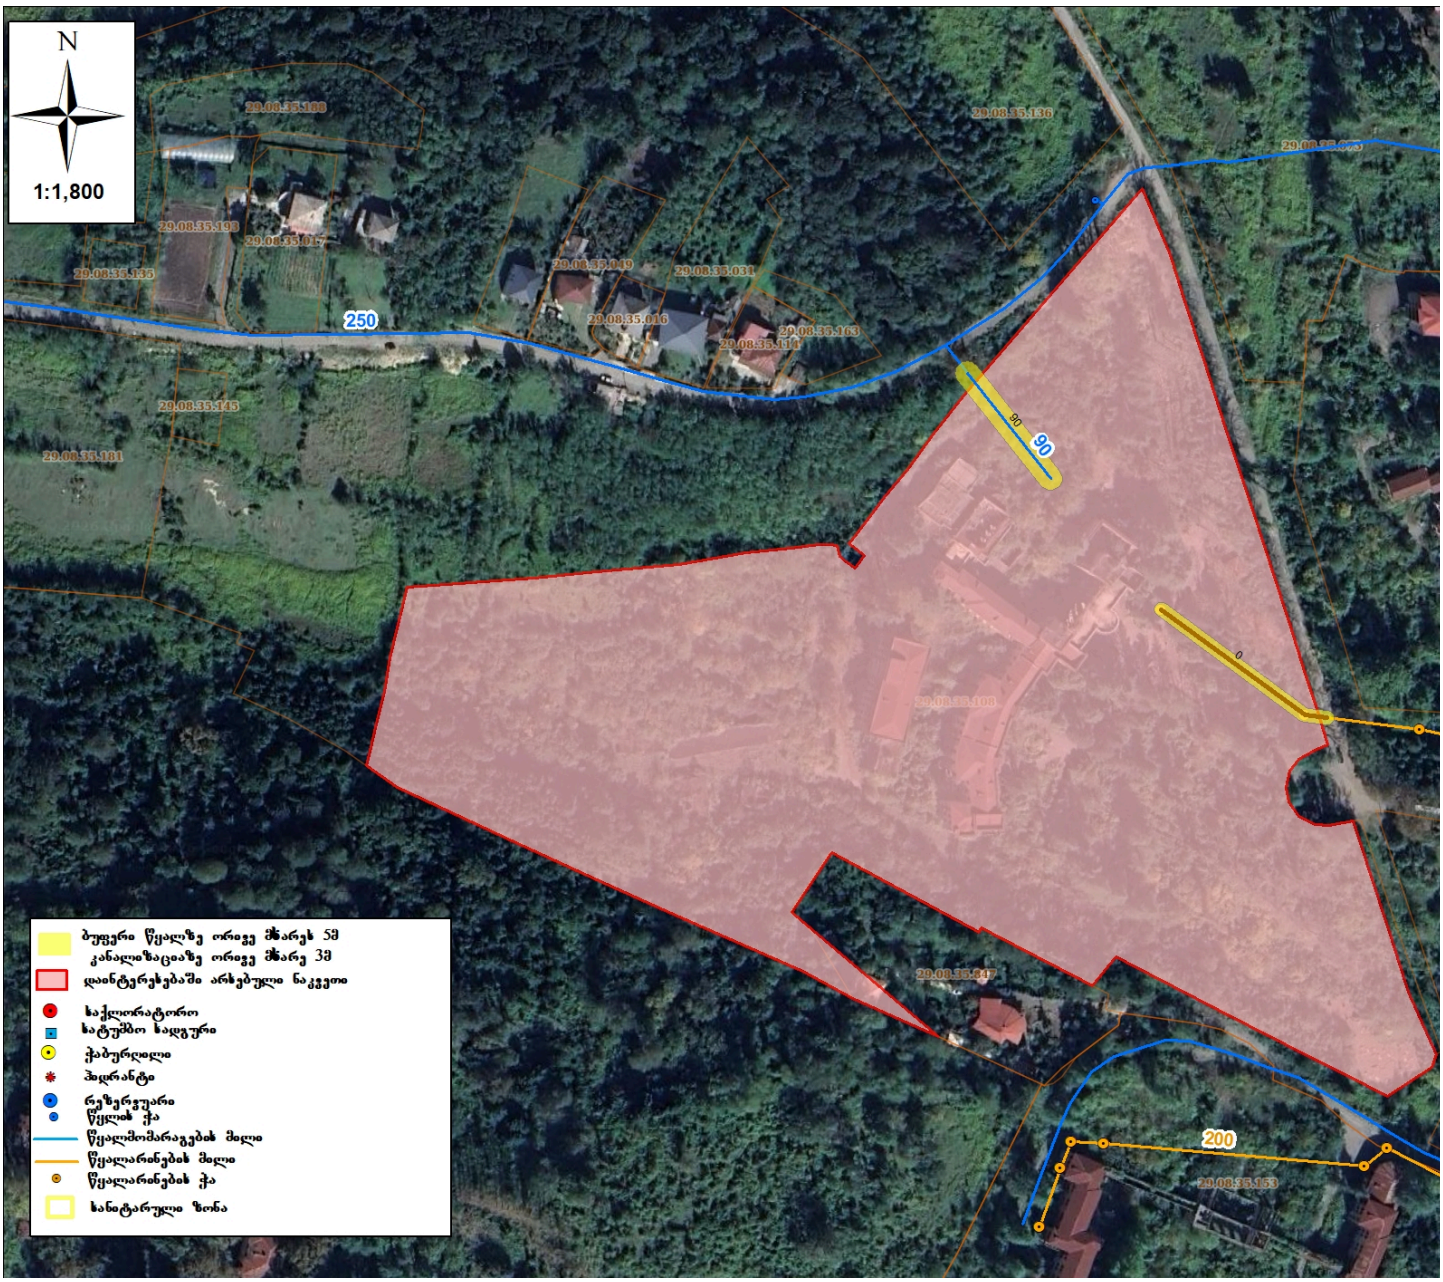

N
1:1,800
29.08.35.188
29.08.35.136
29.08.35.193
29.08.35.017
29.08.35.135
29.08.35.049
29.08.35.031
250
29.08.35.016
29.08.35.163
29.08.35.114
29.08.35.145
29.08.35.181
90
90
0
29.08.35.108
29.08.35.047
200
29.08.35.153
ბუფერი წყალზე ორჯერ მეტრის 5მ
კანალიზაციაზე ორჯერ მეტრის 3მ
დაინტერესებაში არსებული ნაკვეთი
ჭაქლორატორი
სატუმბო სადგური
ჭაბურღილი
ჰიდრანტი
რეზერვუარი
წყლის ჭა
წყალმომარაგების მილი
წყალარინების მილი
წყალარინების ჭა
სანიტარული ზონა