

შ. პ. ს. „აისი“

ქ. სახხერის ივ. გომართელის ქუჩაზე კომერციული ცენტრი

ახორციელდა ნახაზი


შ. პ. ს. „აისი“-ს დირექტორი




/ა. ღარბაიძე/

2015 წელი

L 68607506 33333

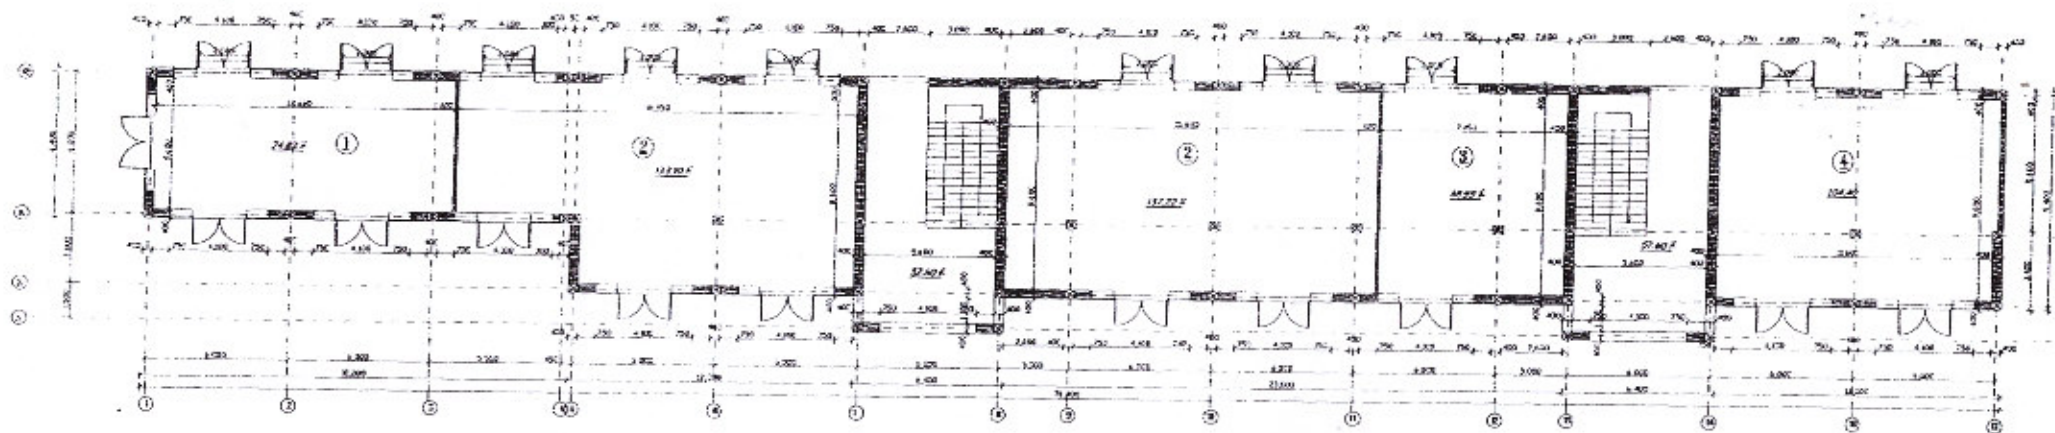

II სტრუქტურის გვერდი

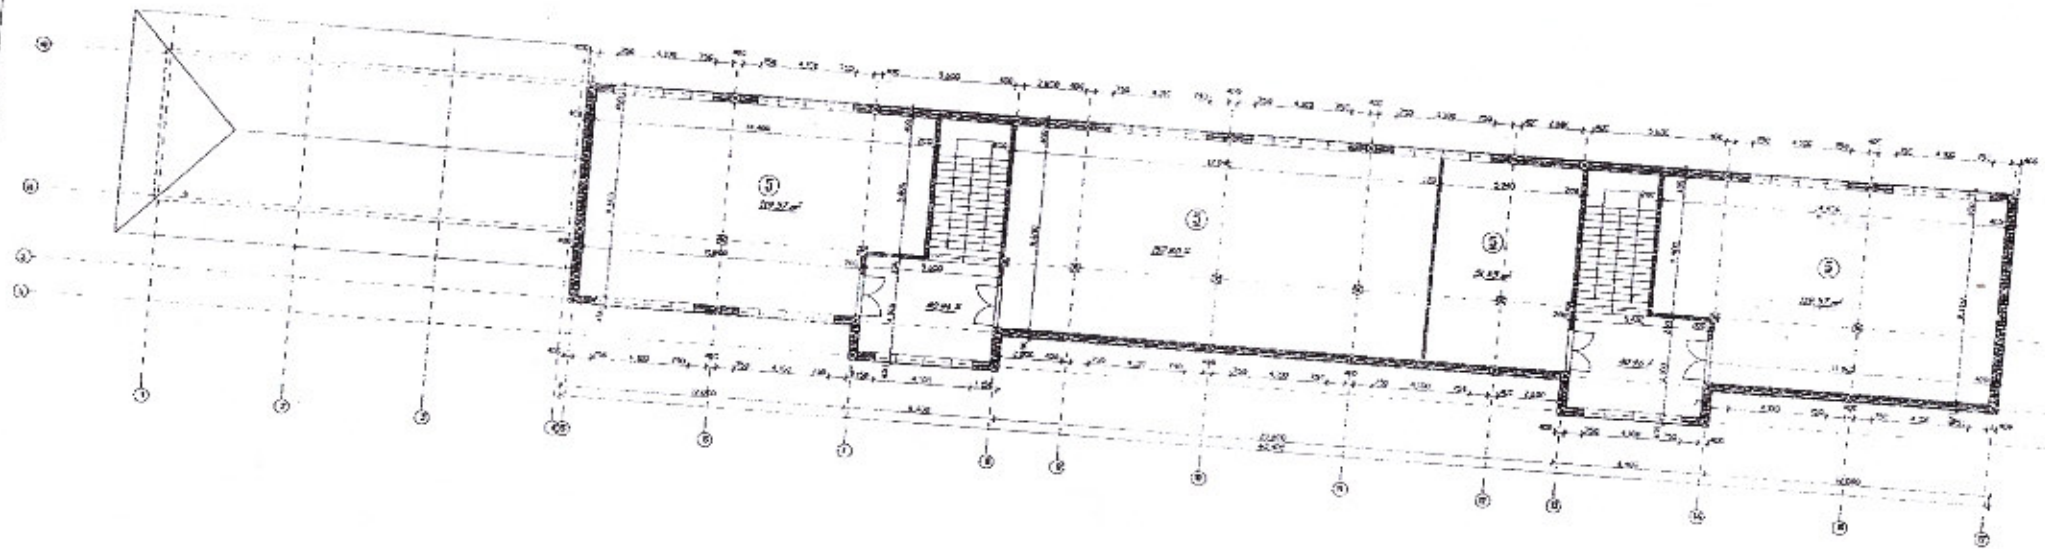

ტექნიკური მაჩვენებლები

1	საშენობის ფაქტურულზე საპროექტო კაპიტალიზაცია	კაპიტალიზაცია
2	შენიშნული საშენობის მოცულობა	შენიშნული სარგებლობა
3	საშენობის ტიპი: პერფორირებული ფაქტურა	პერფორირებული
4	საშენობის საპროექტო სიღრმე	702.8
5	საშენობის საპროექტო სიღრმე	318.54
6	ფაქტურული სიღრმე	15.2

1	საშენობის ფაქტურულზე საპროექტო კაპიტალიზაცია	კაპიტალიზაცია
2	შენიშნული საშენობის მოცულობა	შენიშნული სარგებლობა
3	საშენობის ტიპი: პერფორირებული ფაქტურა	პერფორირებული
4	საშენობის საპროექტო სიღრმე	586.96
5	საშენობის საპროექტო სიღრმე	448.58
6	ფაქტურული სიღრმე	81.92

პერფორირებული საშენობის მოცულობის საპროექტო სიღრმე: 1164.25 მ